

Hortobágy Község Önkormányzata
Hortobágy
Chinege J. u. 1.
4071

Tárgy: gépkocsi bejáró létesítése

KÉRELEM

Tisztelt Önkormányzat!

HORTOBÁGY KÖZSÉG		
Dátum: 2020. OKT. 05.		
Hely: 4071/13. sz. alatti ingatlan Községi Hivatal		
Előnév:	Utónév:	Mag. sz.:
		Márta

Alulírott Kovácsné Kenyeres Márta (4071 Hortobágy, Bojtár u. 11. sz. alatti lakos), szeretnék a 4071 Hortobágy, Bojtár u. 13. sz. alatti ingatlanomra egy gépkocsi beállót létesíteni a telek északi részén a Borsósi út felől a telek keleti sarkánál.

A tervezett bejáró vázlatos tervét mellékelten csatolom levelemhez.

Kérem tájékoztassanak, hogy milyen módon lehet ezt a bejárót kiépítenem!

Hortobágy, 2020.10.05.

Köszönettel:

Kovácsné Kenyeres Márta
Kovácsné Kenyeres Márta

Boit'sina

16 m

11.12

13.12

↑ "Niziluvaret" motona


Borodsi ut

5 m korpua

9 m-es X 400 as ot'plys'

8 m


7 m

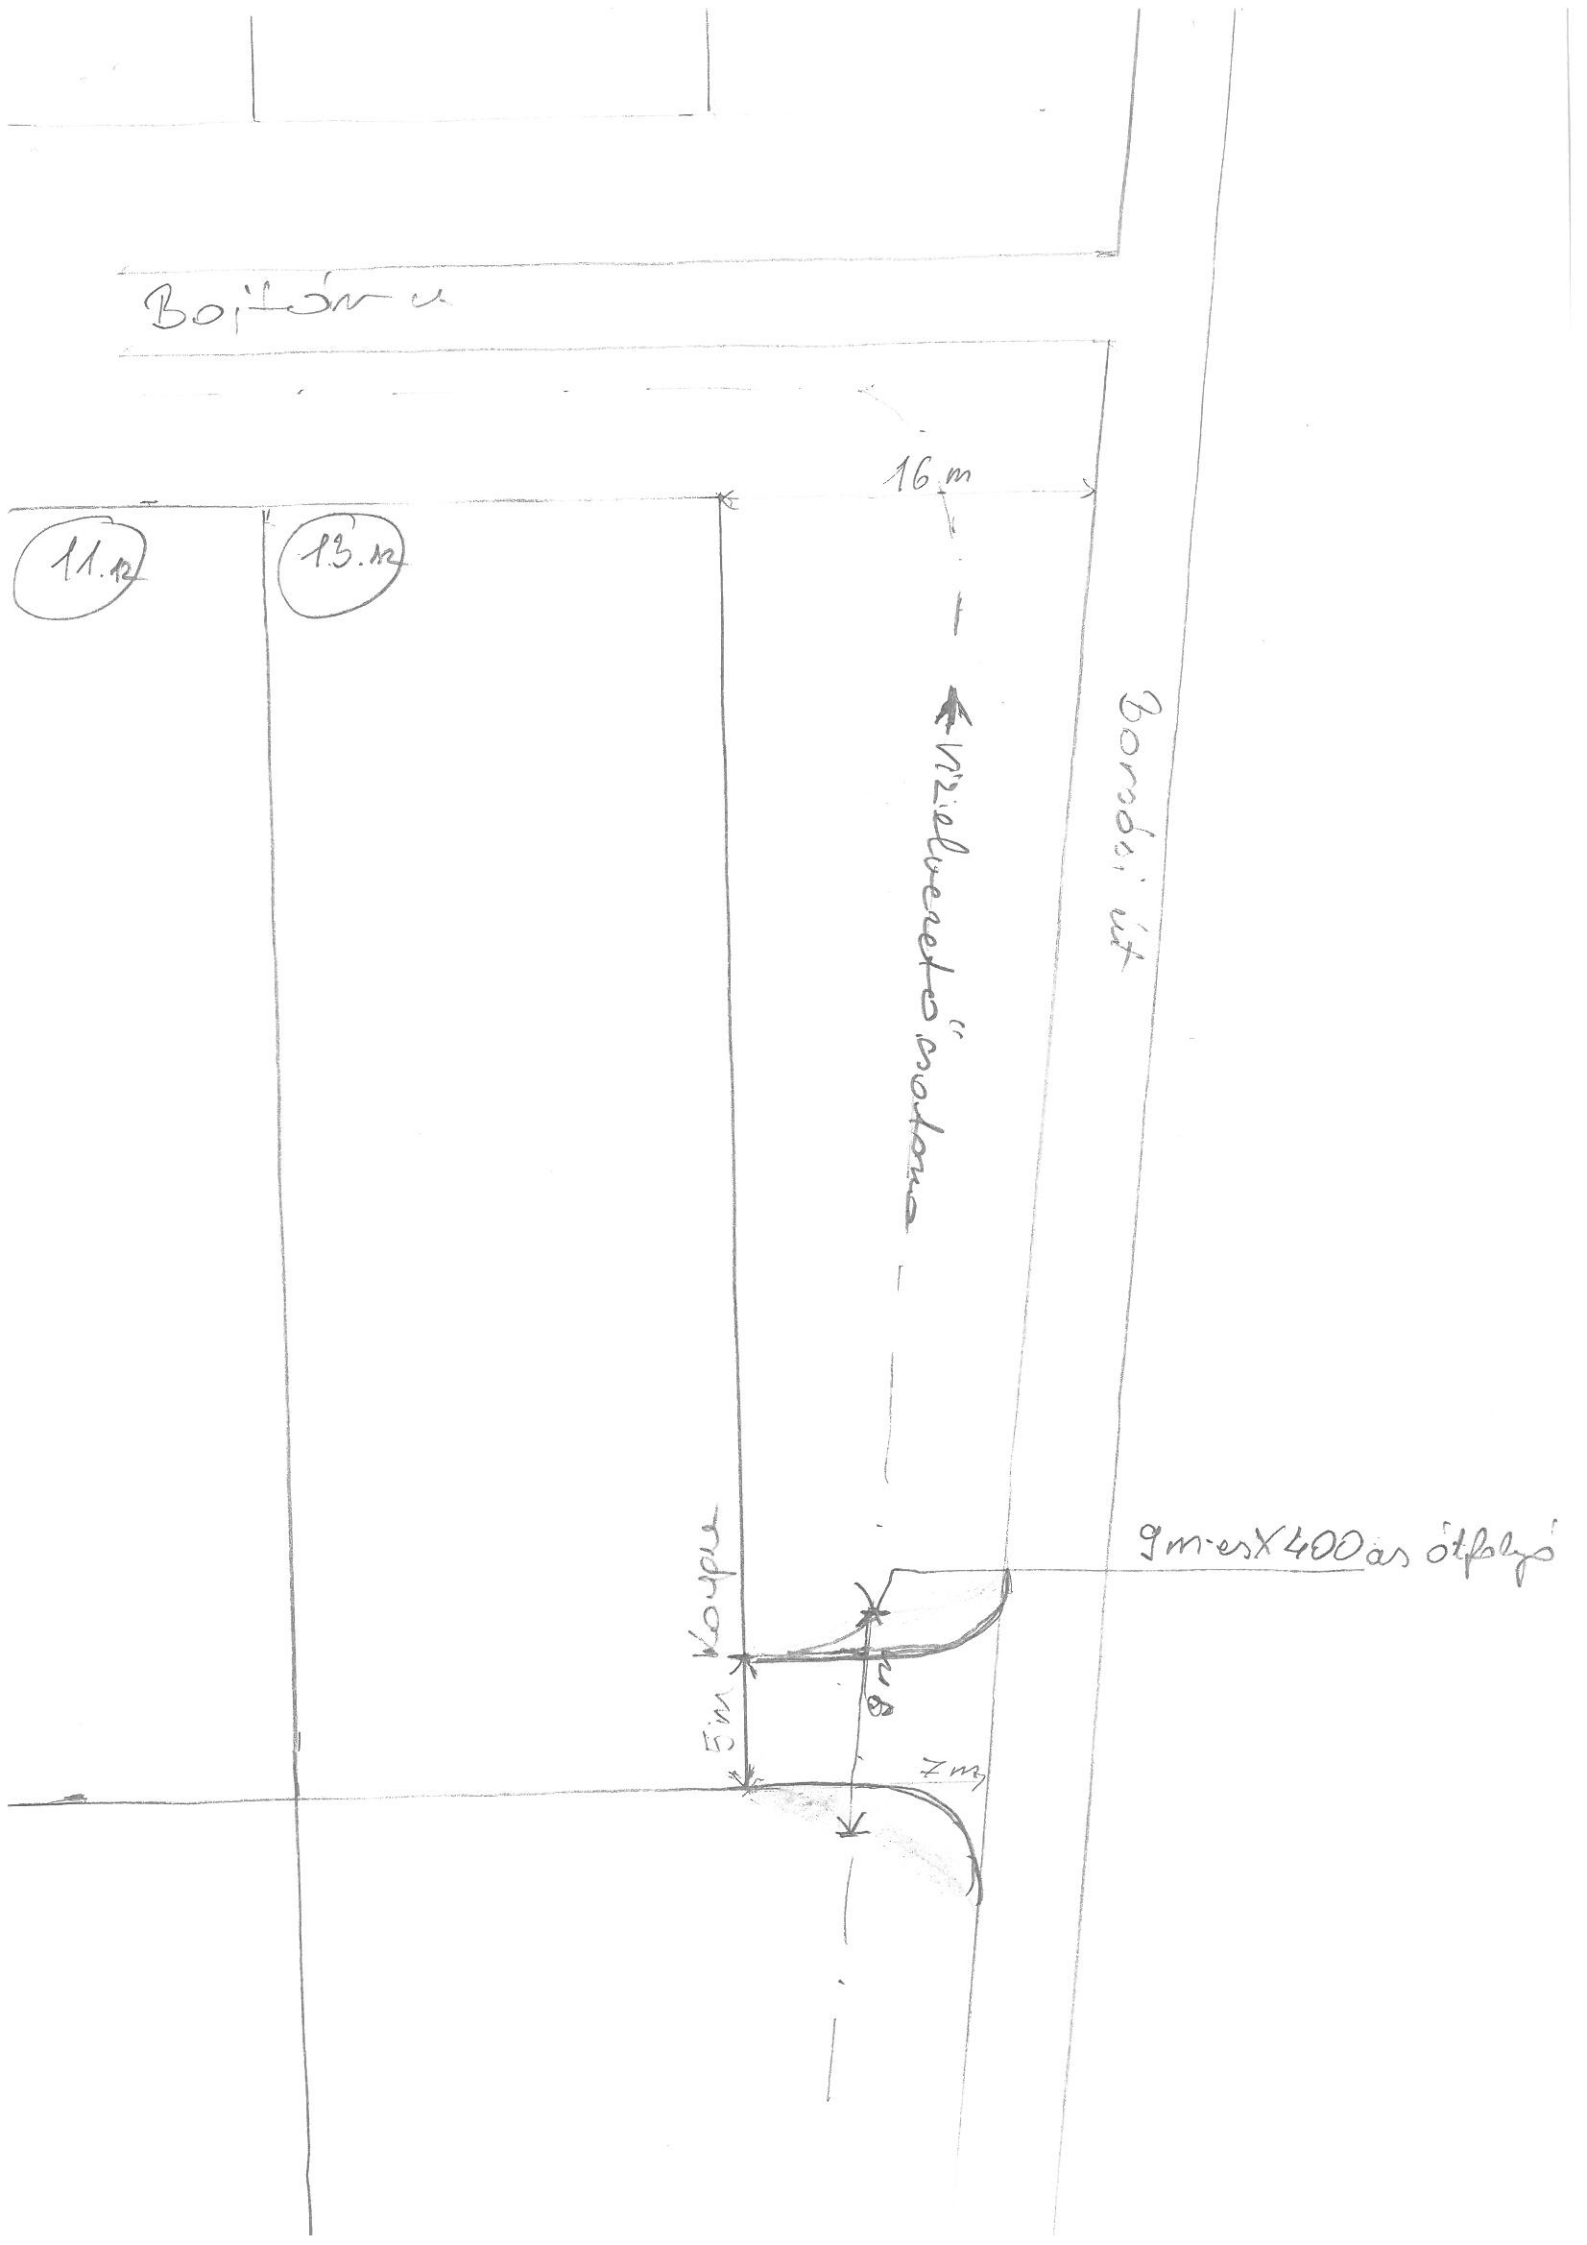

Borsósi út

Borsósi út

Borsósi út

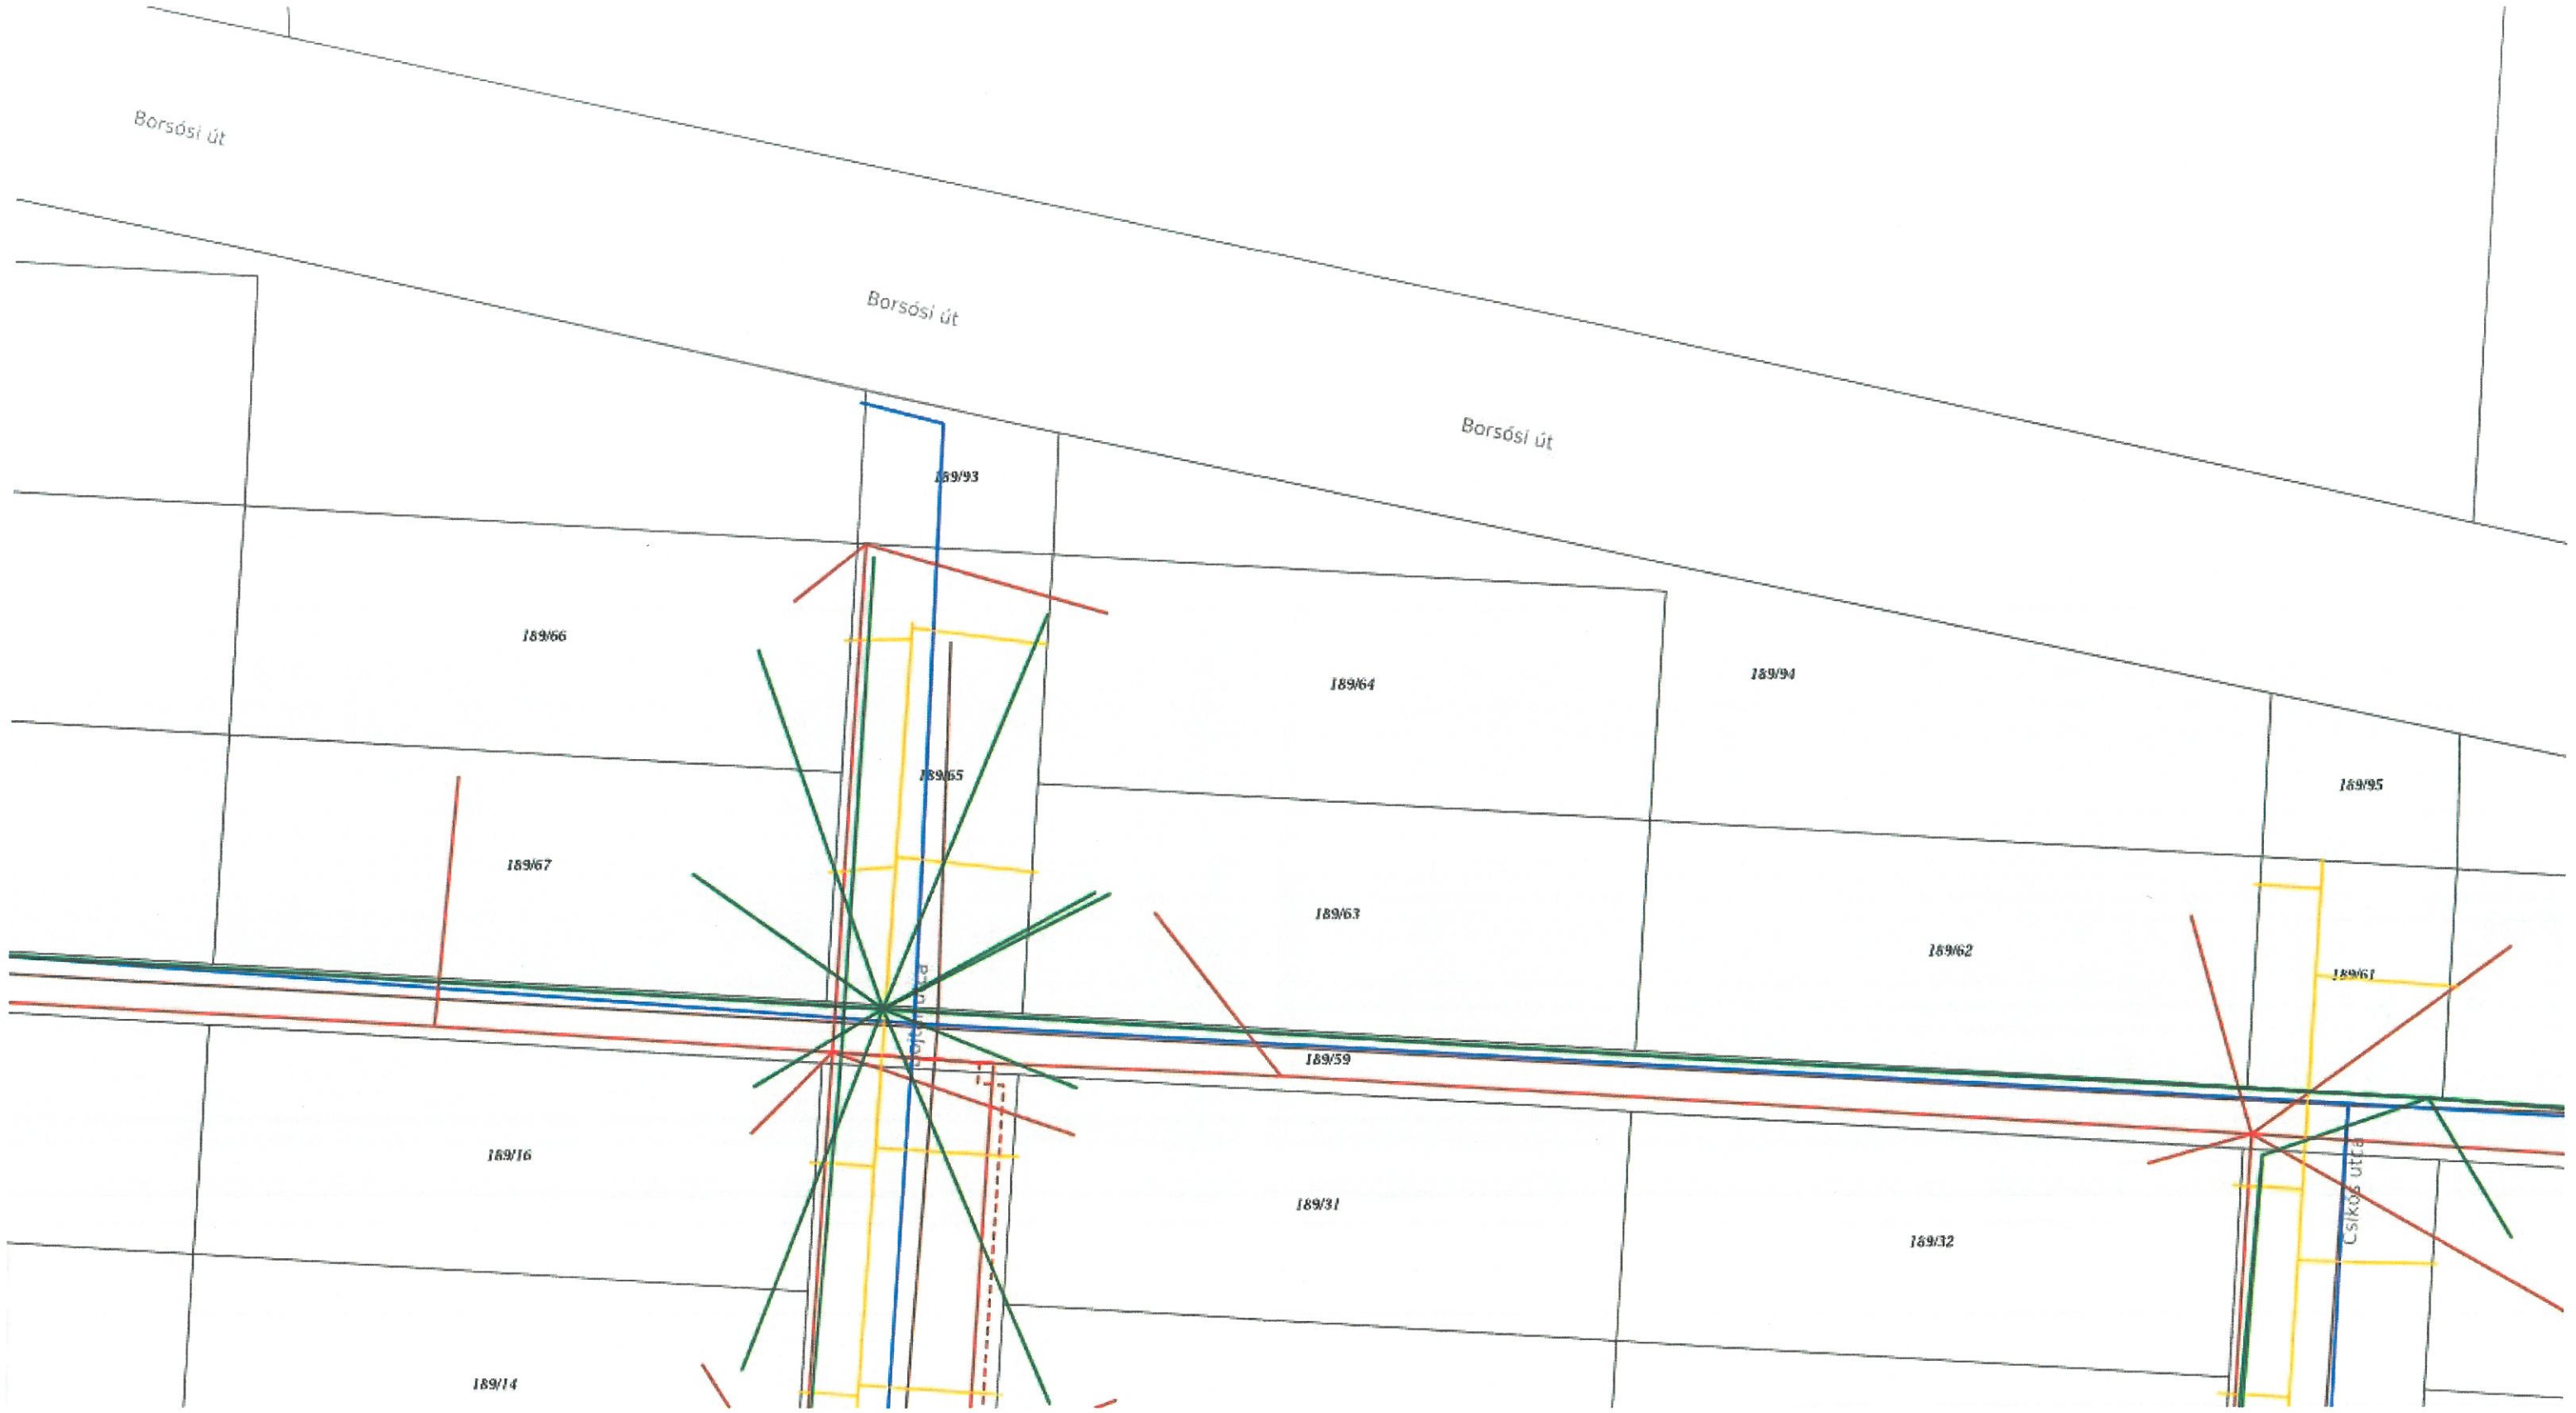

189/66

189/64

189/94

189/95

189/67

189/65

189/63

189/62

189/61

189/16

189/59

189/31

189/32

189/14

Csikós utca

189/93

