




TAKARÍTANDÓ TERÜLETEK AZ ÜZEMELTETÉSI TERÜLETEN
HORTOBÁGY VASÚTÁLLOMÁS - VÁRÓTEREM

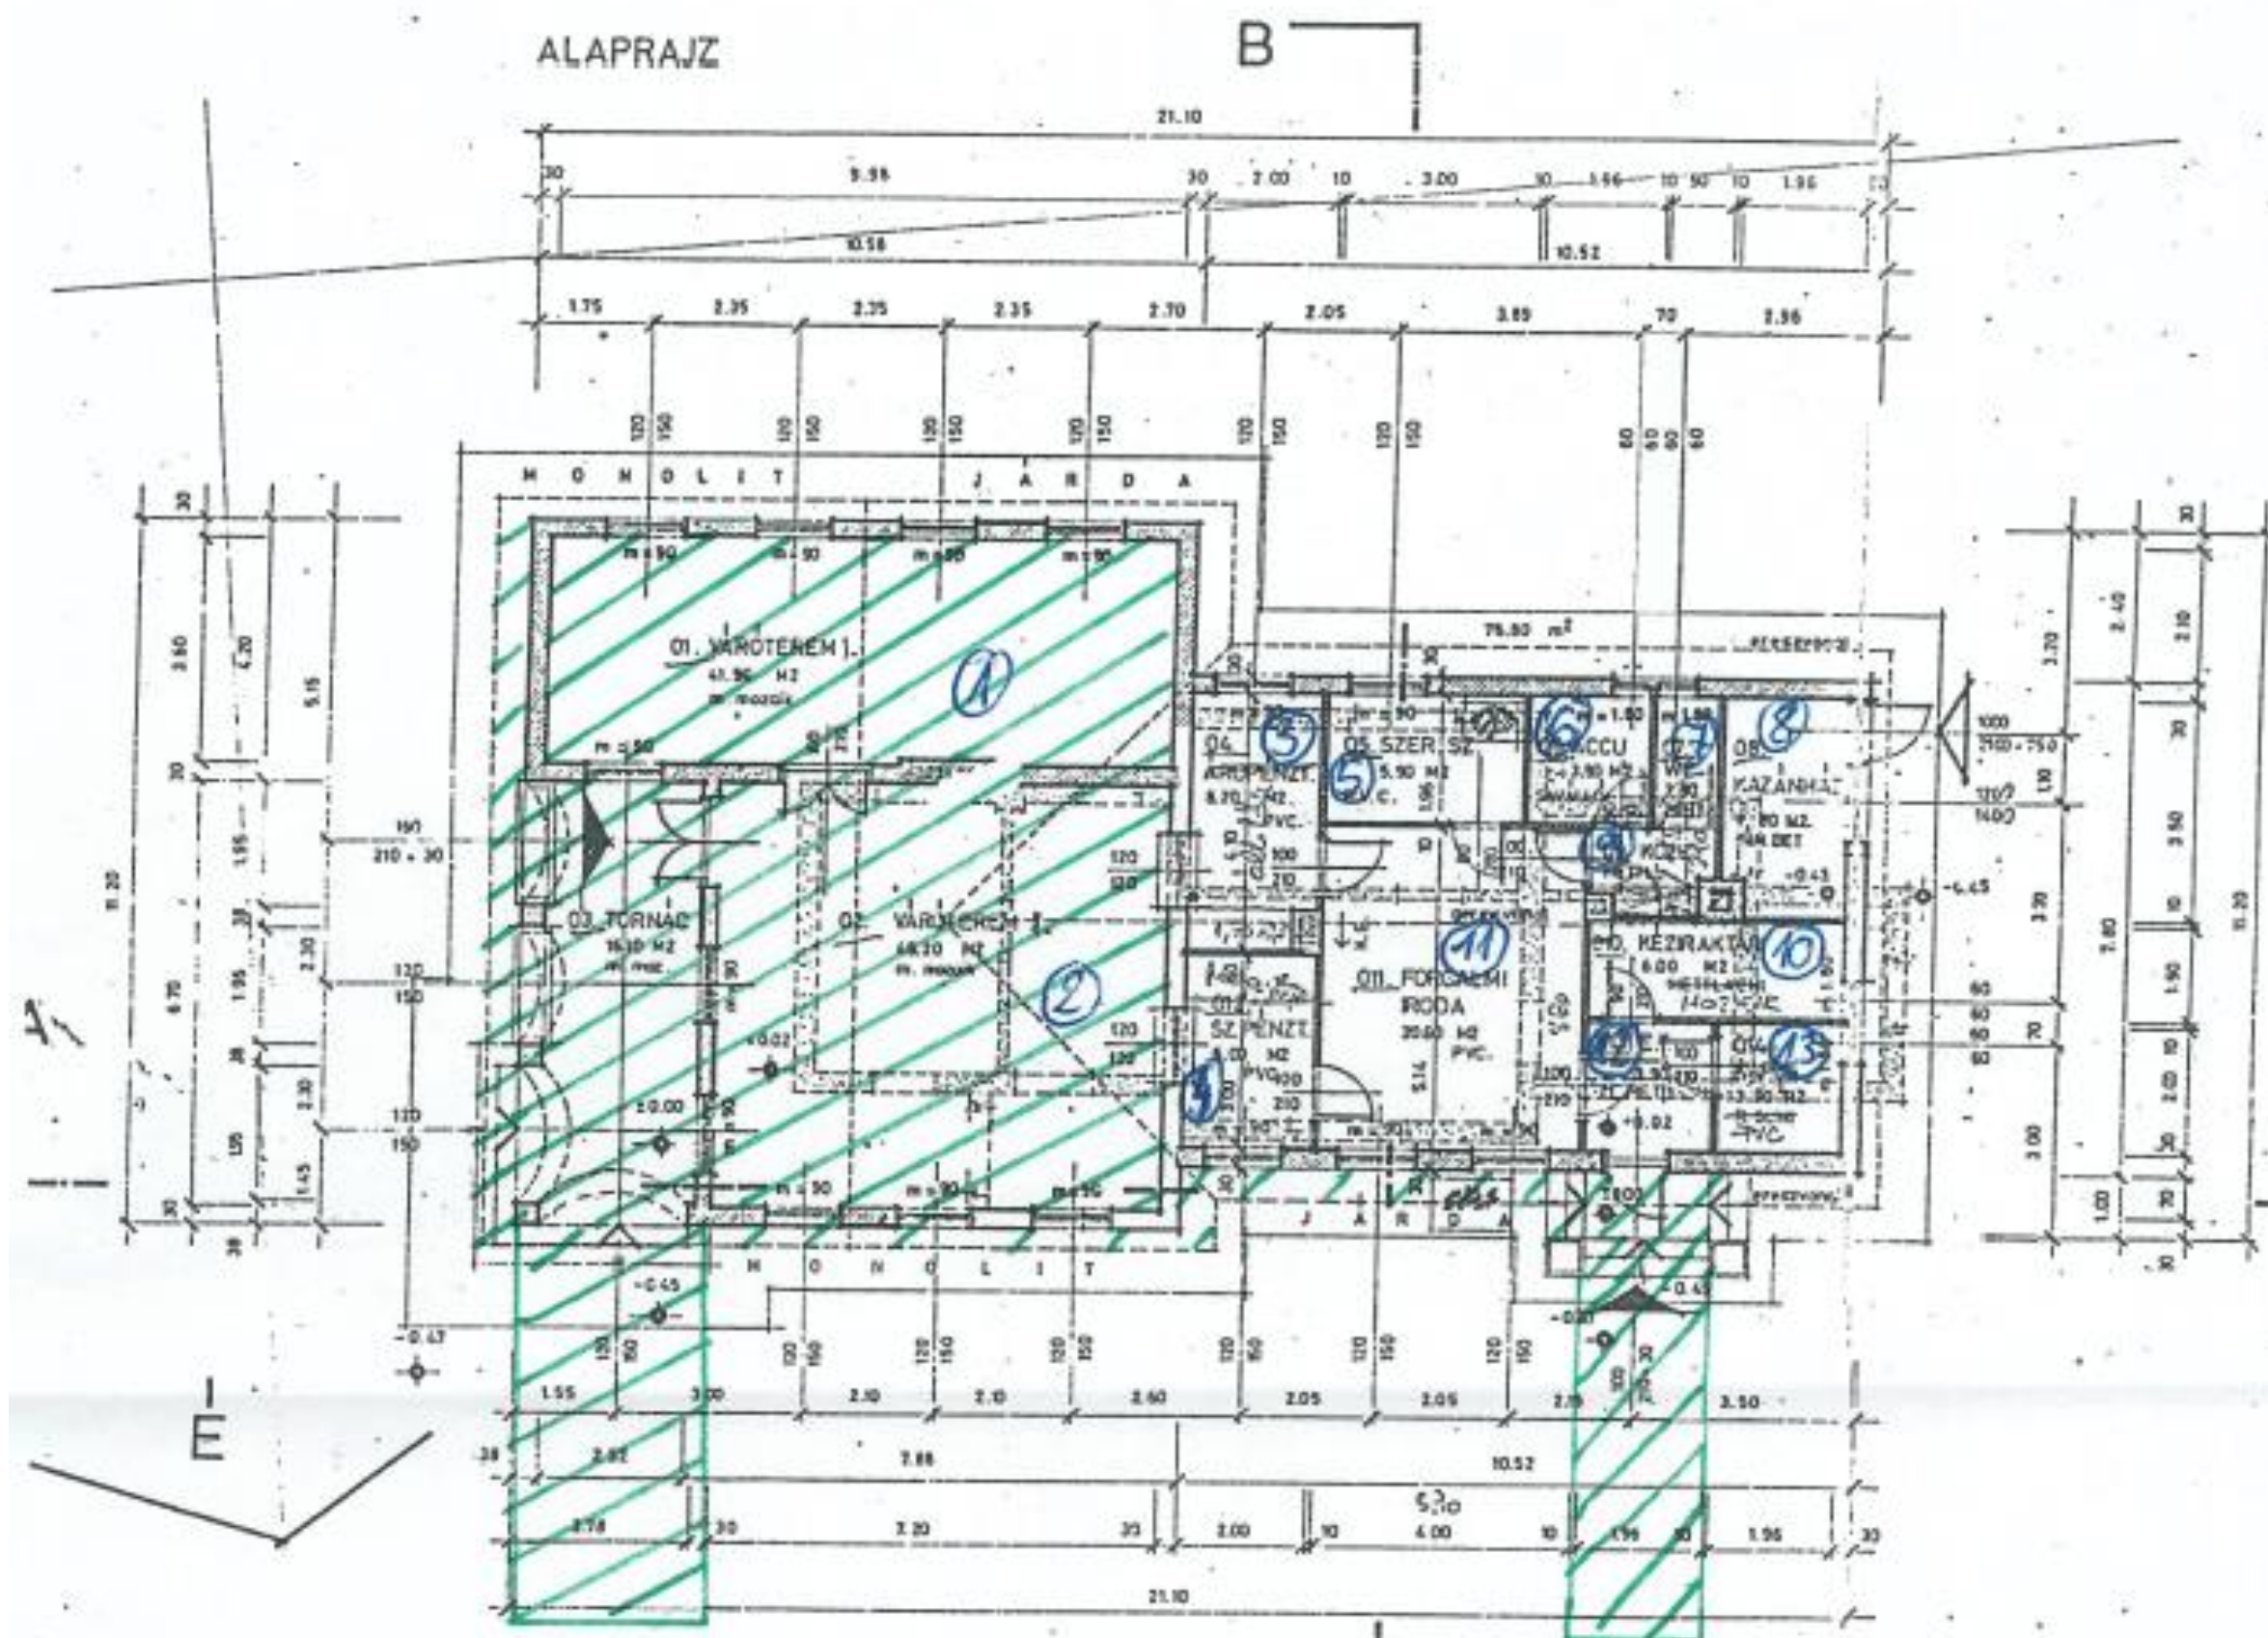

ALAPRAJZ
M 1:100

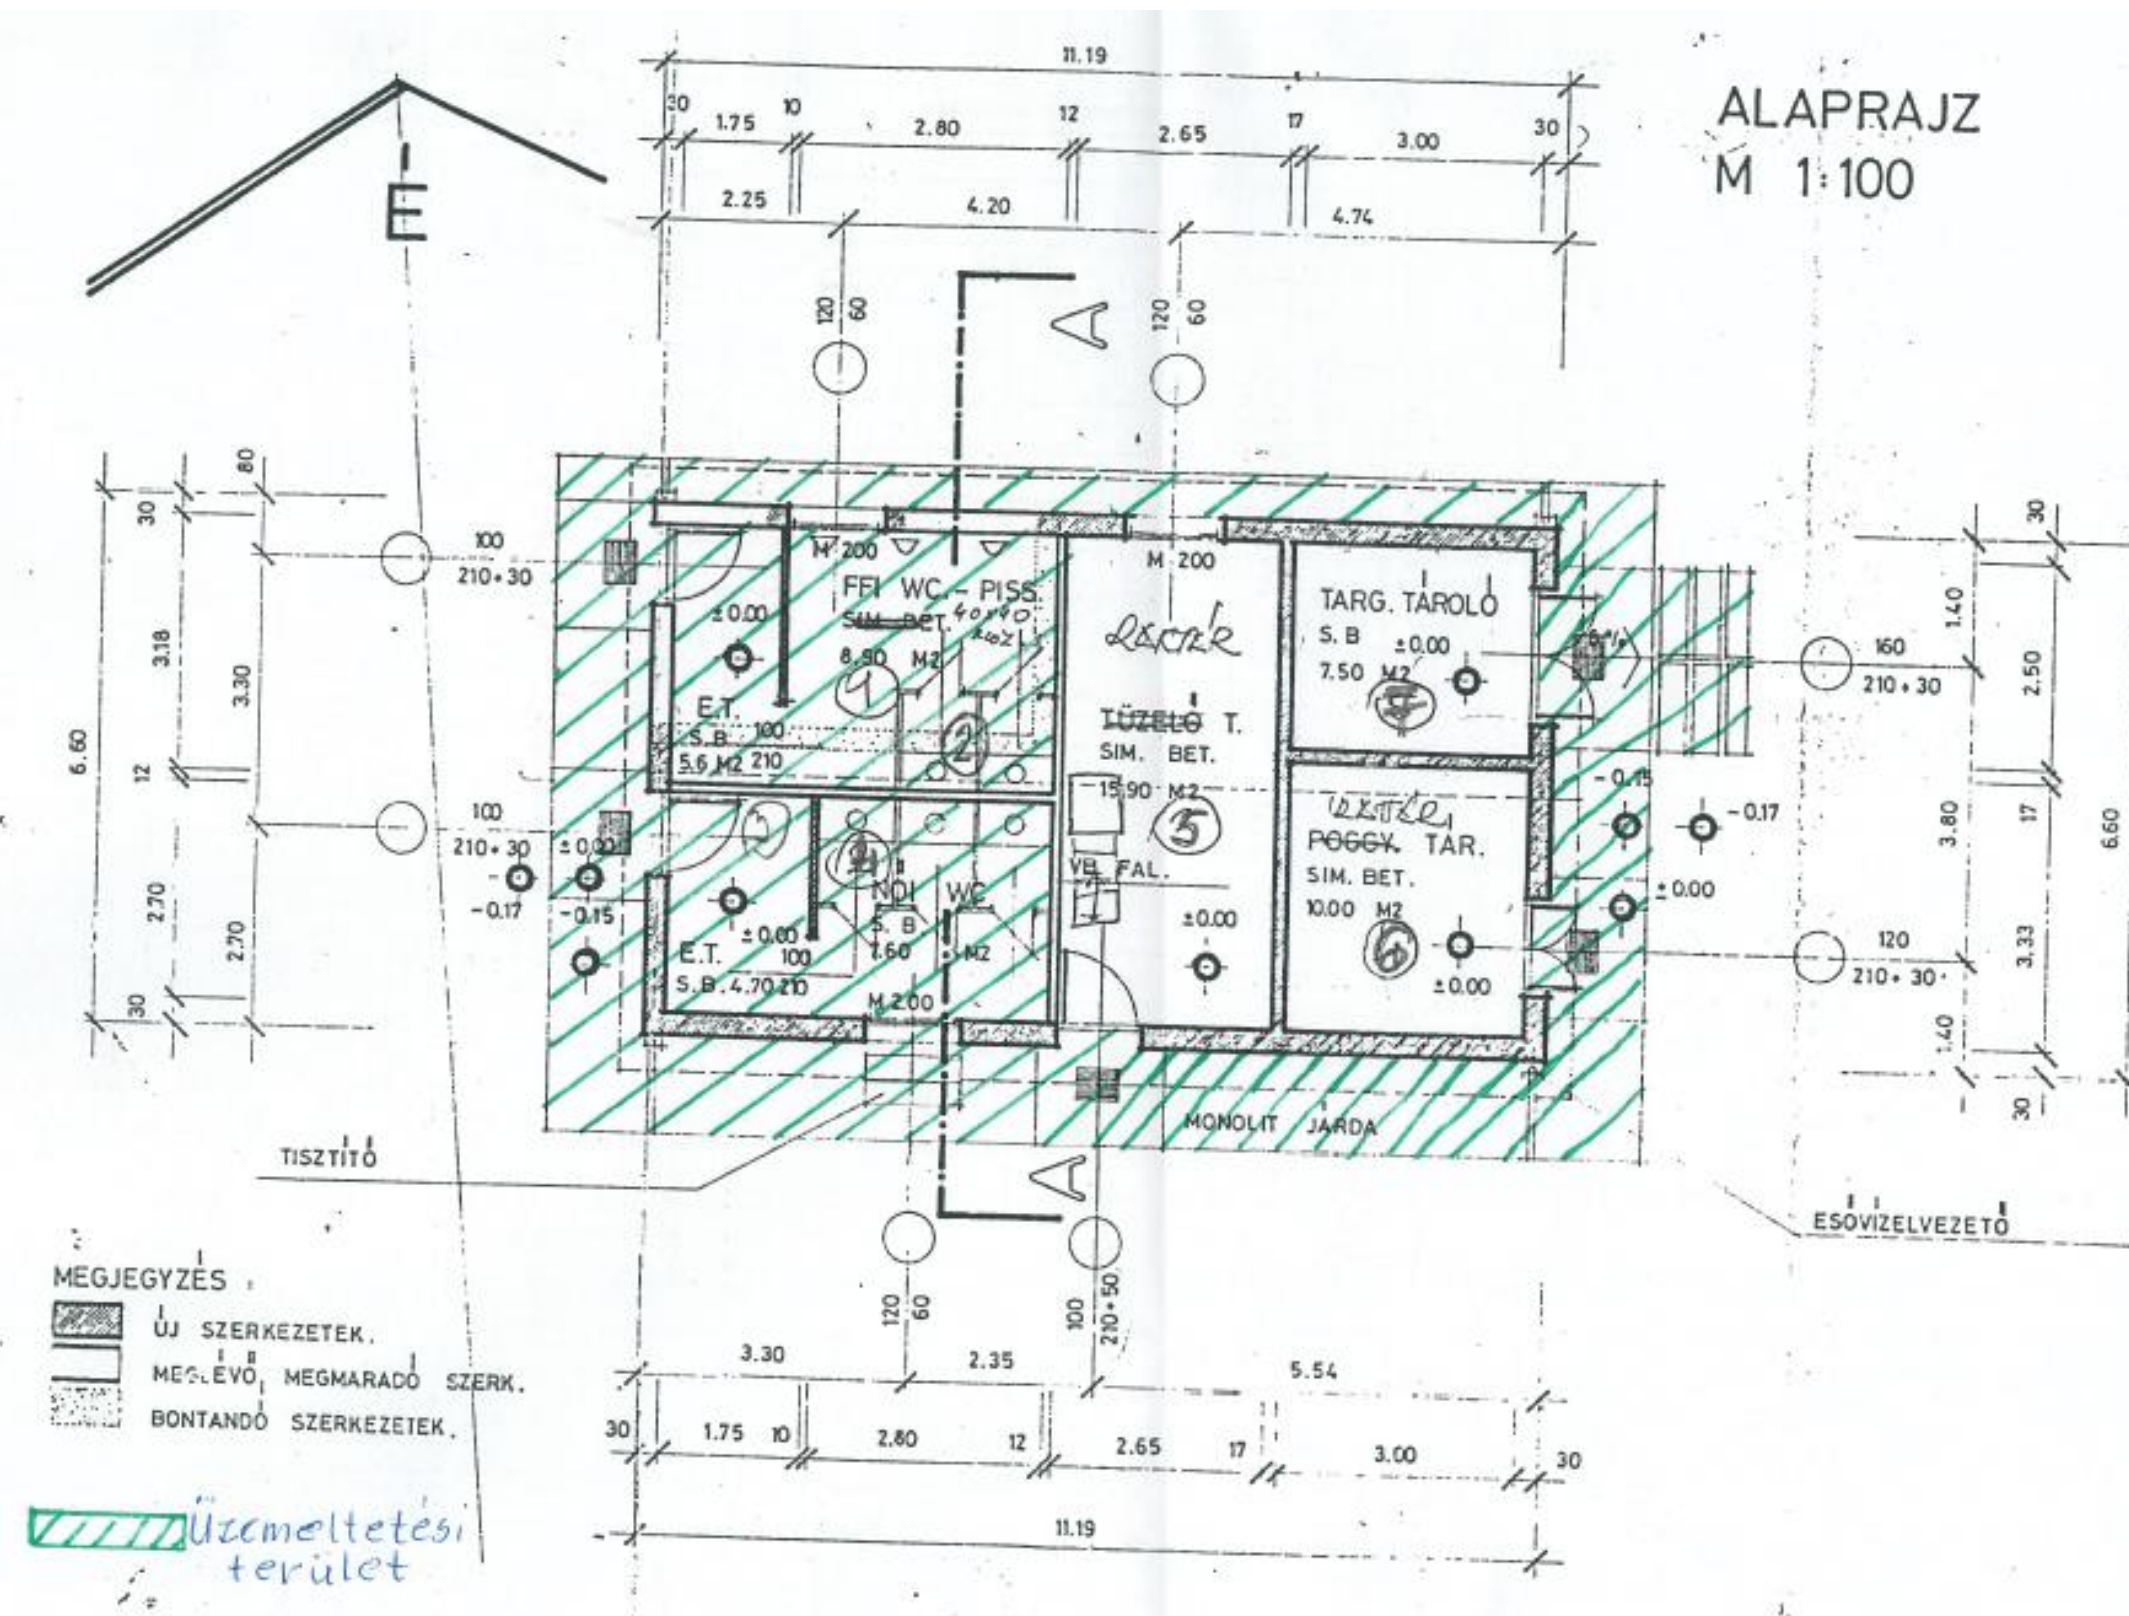

HORTOBÁGY-HALASTÓ VÁRÓTEREM

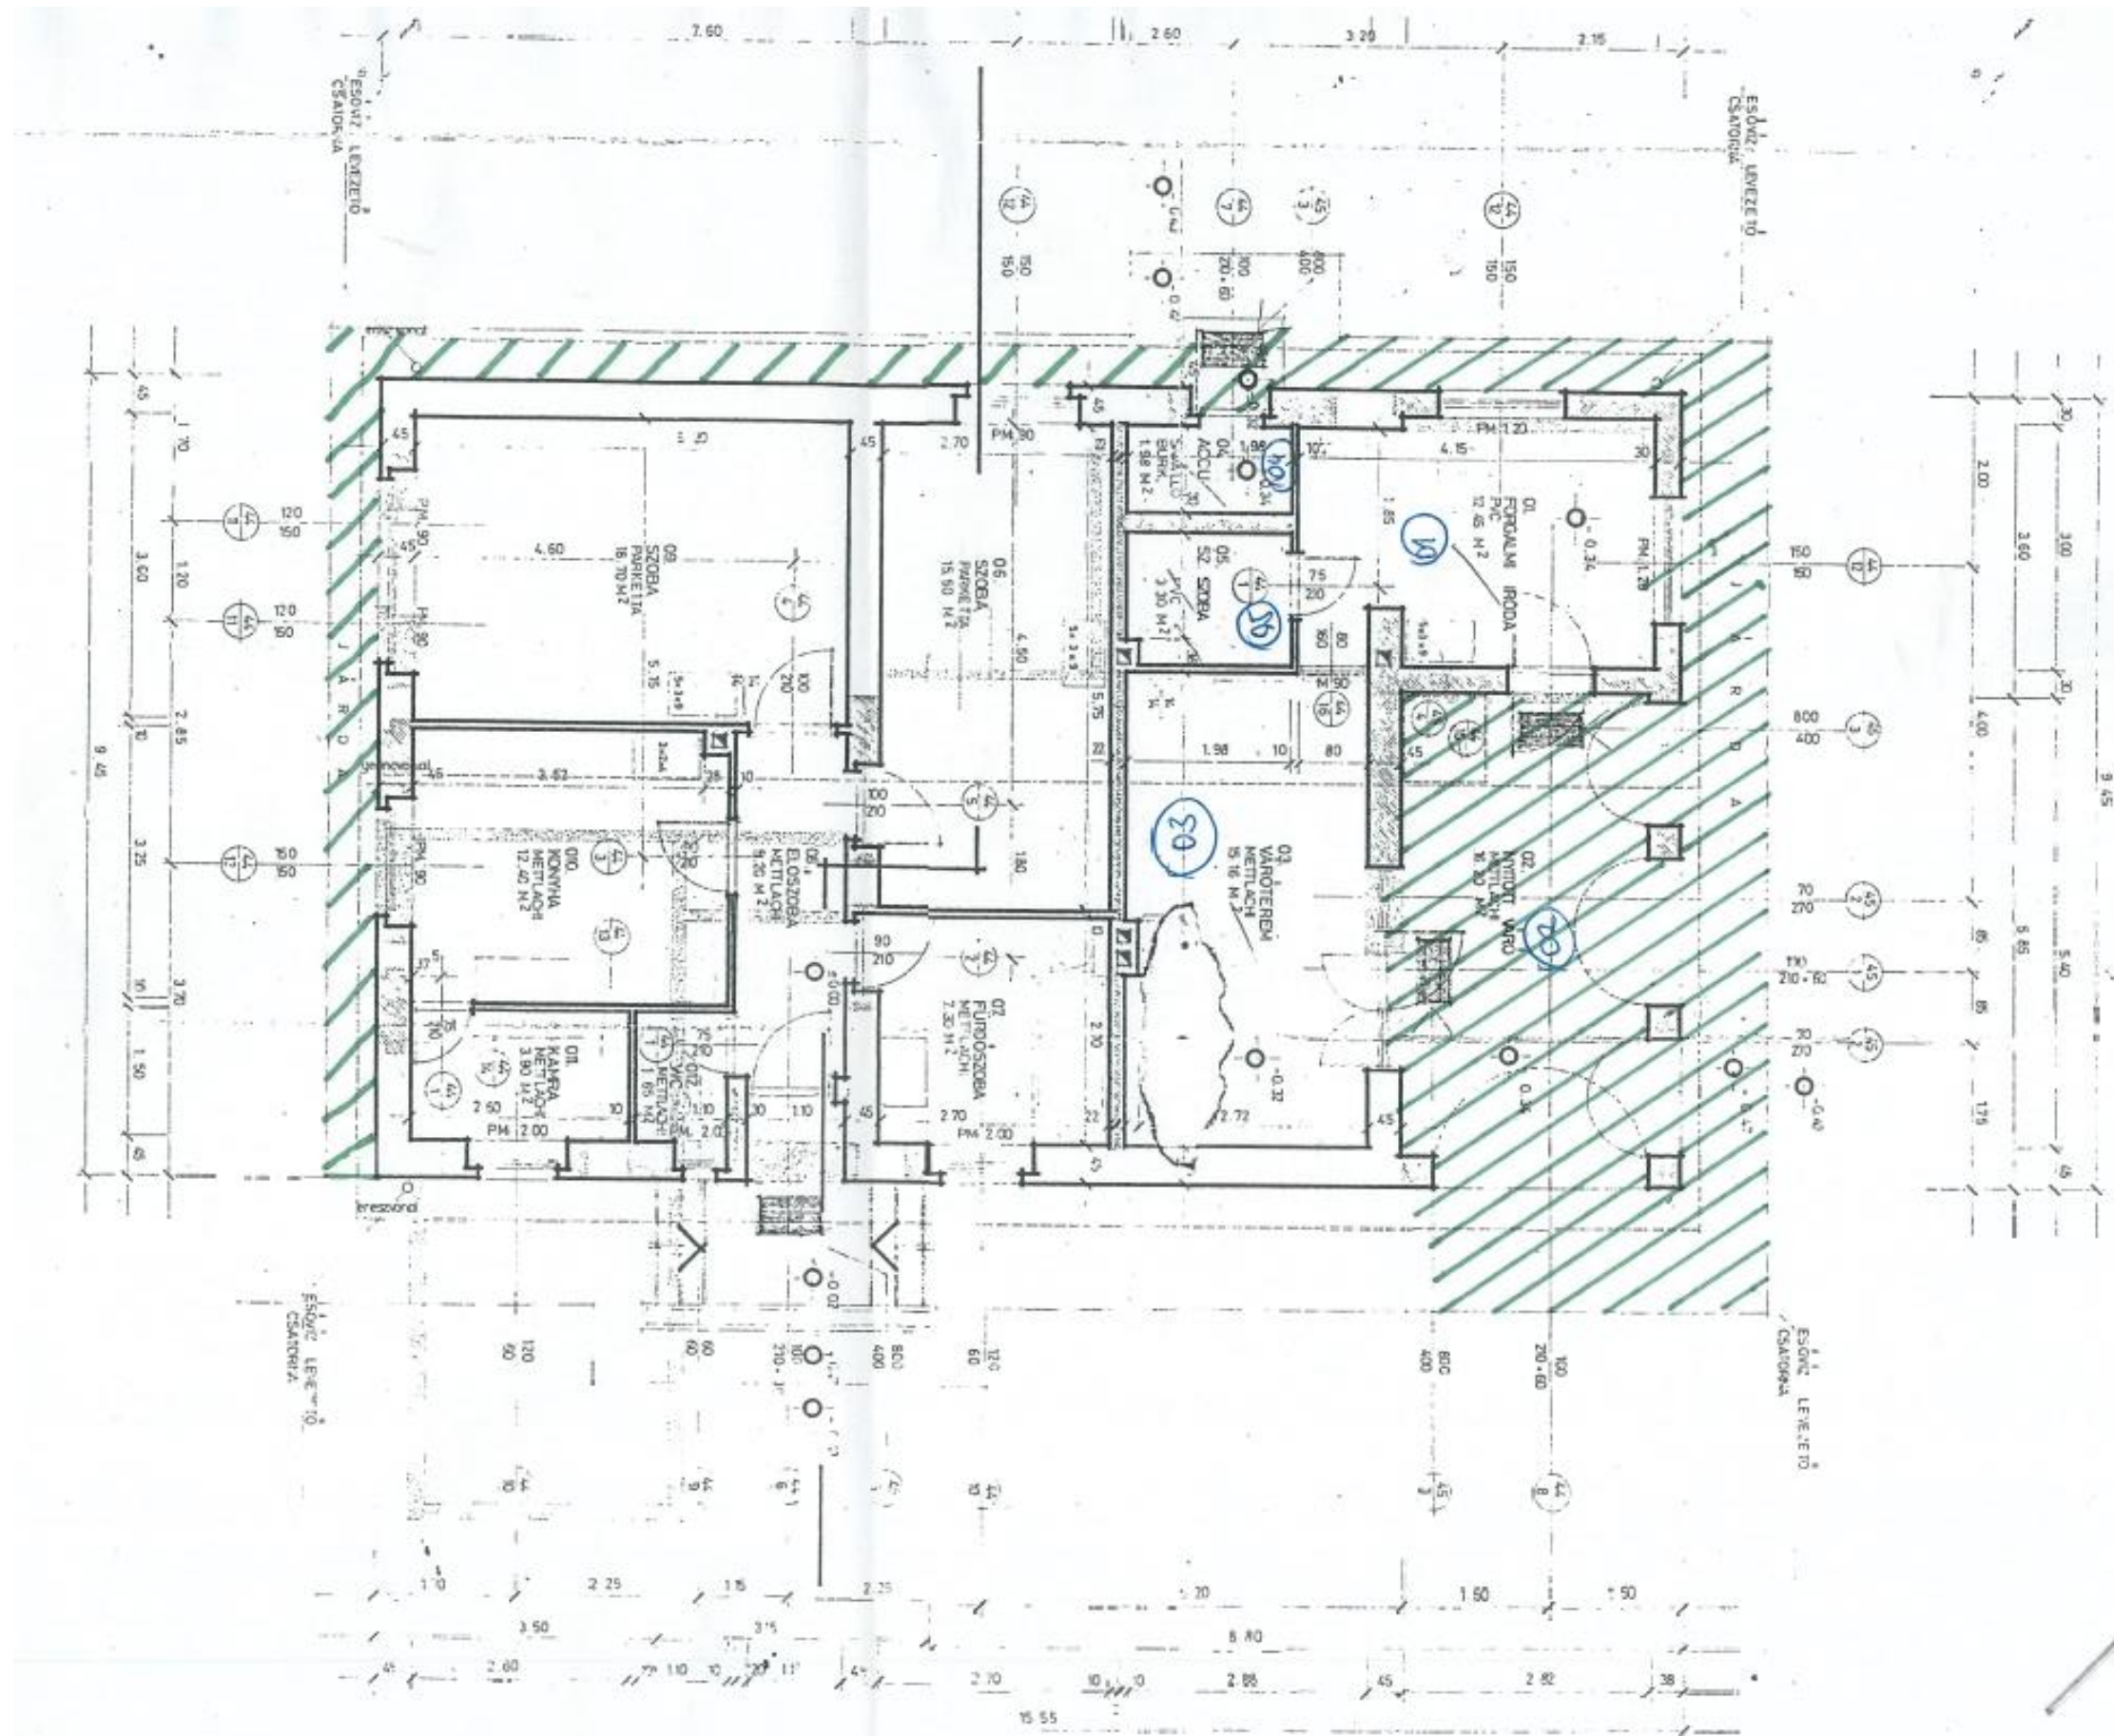

üzemeltetési terület