

Közmű-Geo Kft.

4060 Balmazújváros, Árpád utca 50.

Munka száma: 69/2025

602761/2025

HORTOBÁGY


belterület

Adatszolg. ikt.sz.: 2-2382/2025

VÁLTOZÁSI VÁZRAJZ

a 115/17-18 helyrajzi számú földrészletek telekcsoport-újraosztásáról

Méretarány: 1:2000

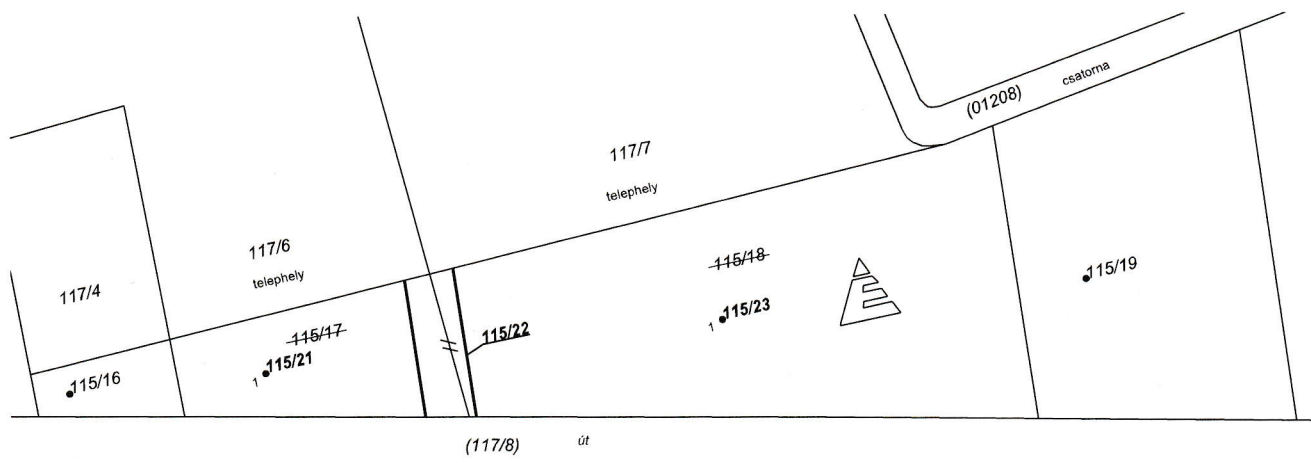

A vázrajz méretek levételére nem alkalmas

Címkoordináták			
Pontszám	Y	X	HRSZ
1	809450	251020	115/21
1	809597	251006	115/23

Változás előtt						Változás után						
Helyrajzi szám	Alrészlet		Min.o.	Terület	AK	Helyrajzi szám	Alrészlet		Min.o.	Terület	AK	Jegyzet
	jel	műv. ág		ha. m ²			jel	műv. ág		ha. m ²		
1	2	3	4	5	6	7	8	9	10	11	12	13
115/17		kivett, beépítetlen terület		0.3191	0,00	115/21		kivett beépítetlen terület		0.2690	0,00	-
115/18		kivett, beépítetlen terület		1.2849	0,00	115/22		kivett, közút		0.0744	0,00	
						115/23		kivett, beépítetlen terület		1.2606	0,00	
Összesen:				1.6040	0,00	Összesen:				1.6040	0,00	-

Balmazújváros, 2025.08.09.

Kis János

Készítő/Minőséget tanúsító: Kis János

földmérő ig.sz. szám: 10253

Ing. rend. min. sz.: 2593/2024

Kis János
Földmérő és földrendező mérnök
Földmérő ig. sz.: 10253
Ing. rend. min. sz.: 2593/2024

Az állami alapadat-tartalom az állami ingatlan-nyilvántartási térképi adatbázis tartalmával megegyezik. Ez a záradék a keltezésétől számított egy évig hatályos.

2025 AUG. 18

Debrecen, 2025. hó nap

P.H.

Záradékoló:.....

Ing. rend. min. sz.:.....

BECSEINÉ BÓDVAI EVELIN
Földmérő és földrendező mérnök
Ing. rend. min. sz.: 2521/2022.
Földmérő ig. sz.: 10472