


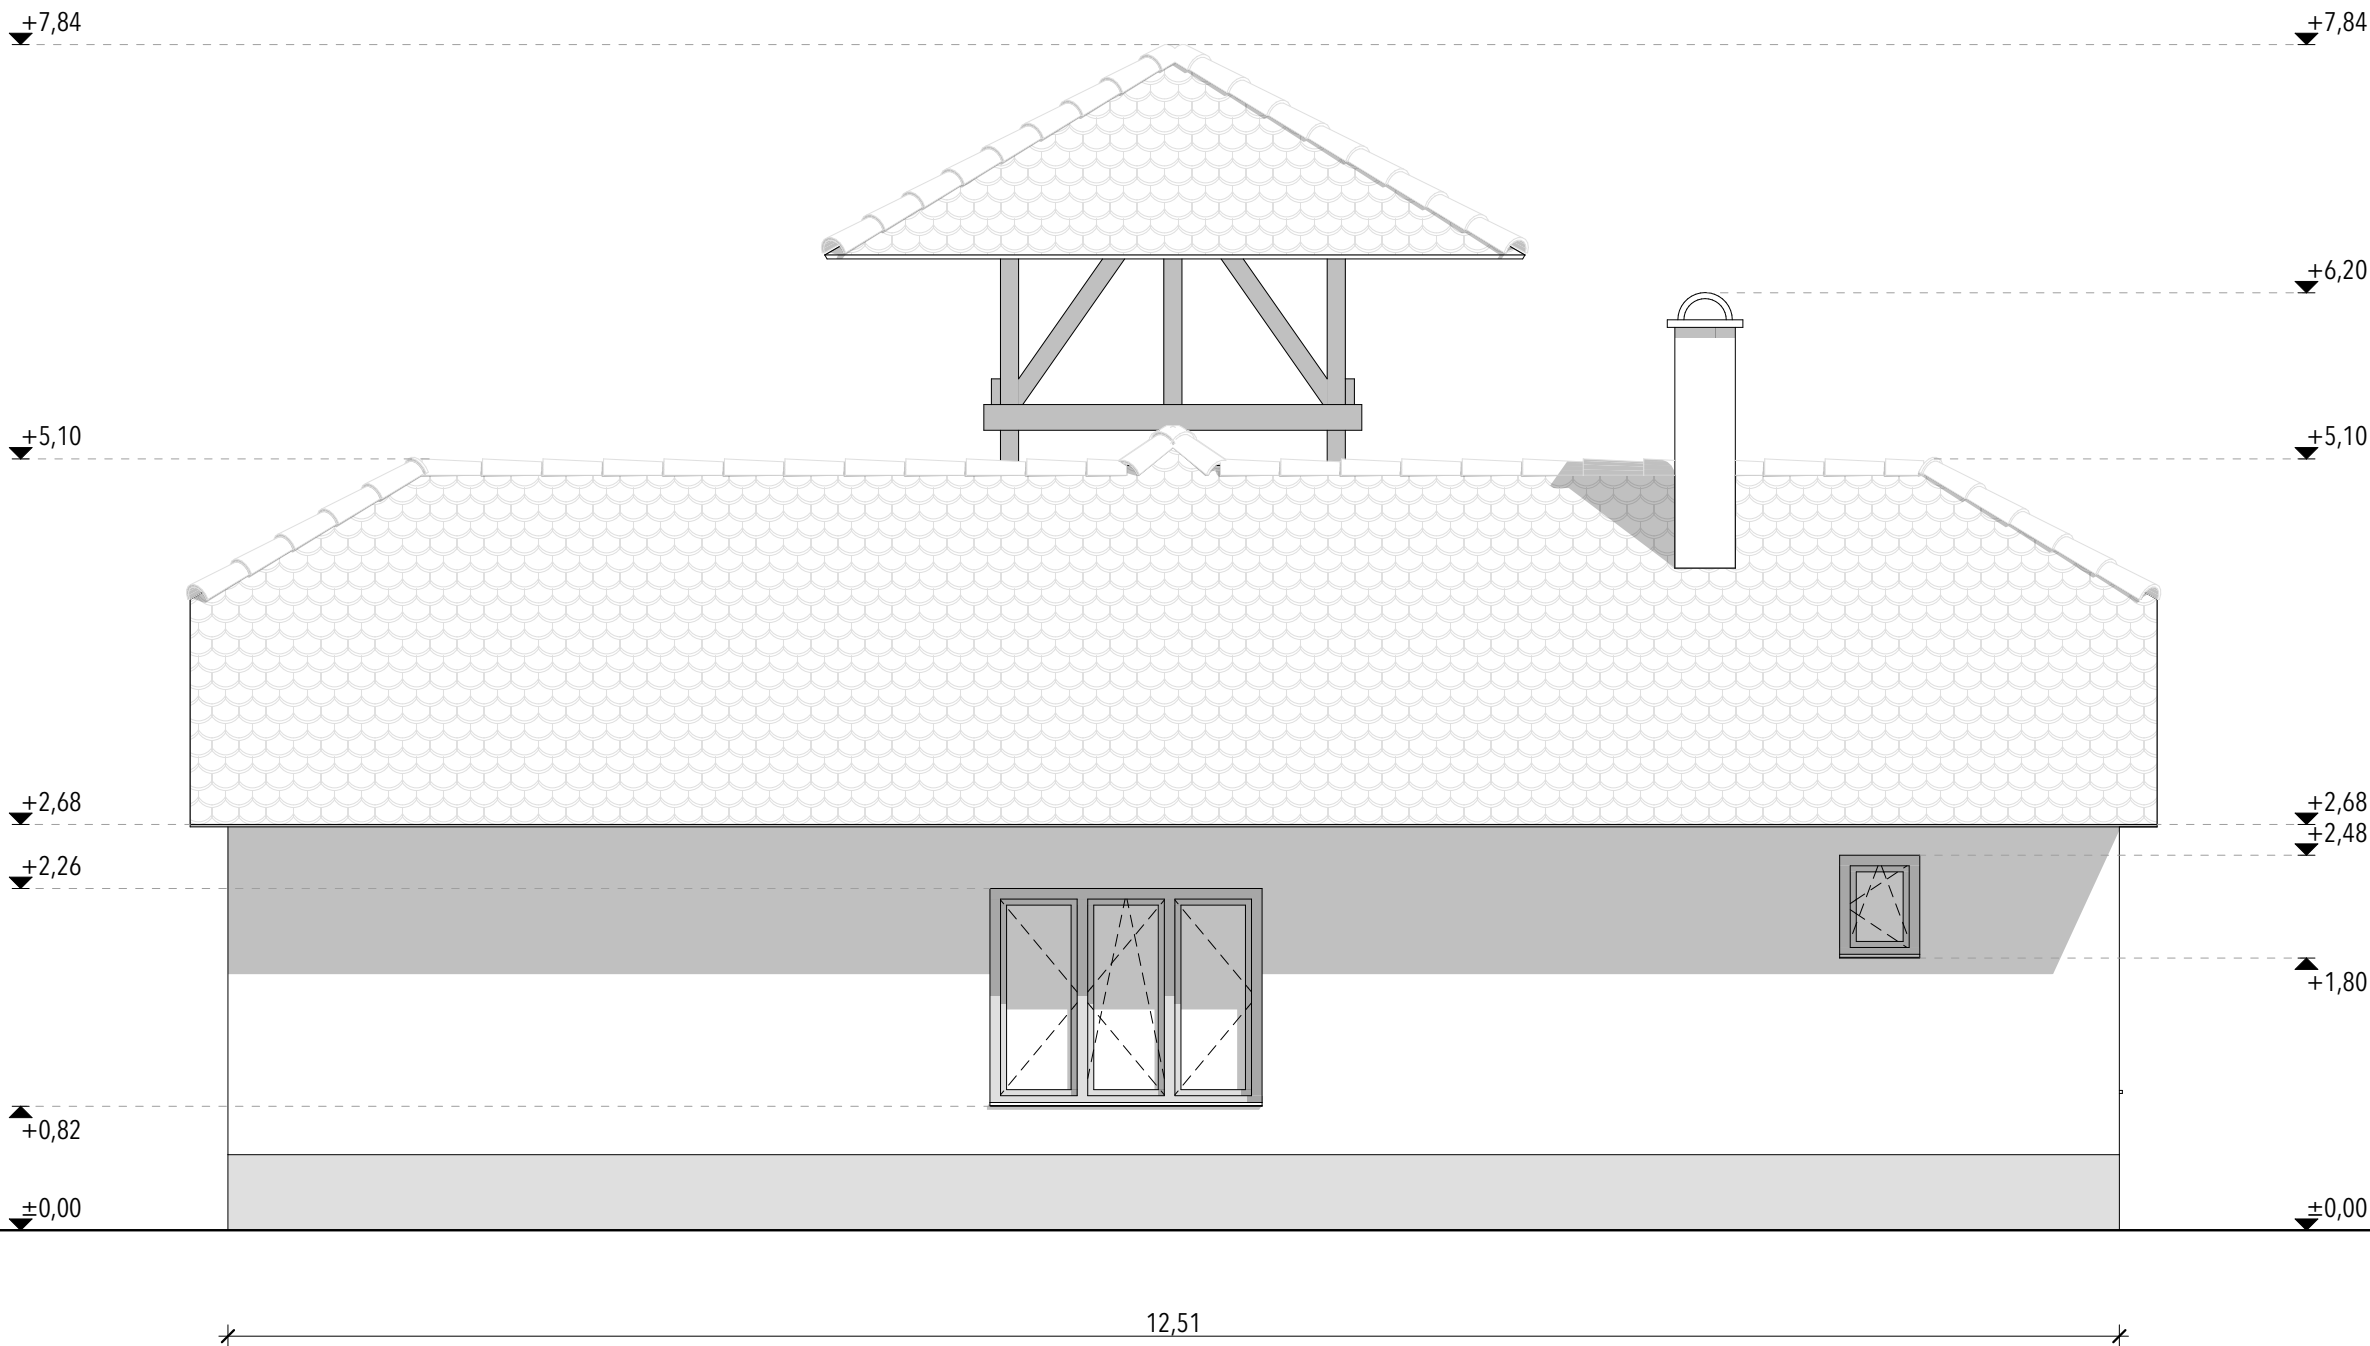

HORTOBÁGYI TEMETŐ RAVATALOZÓ ÉPÜLET

Hortobágy, belterület hrsz.:1089

MEGBÍZÓ:

Hortobágy Község Önkormányzata

4071 Hortobágy, Czinege János utca 1.

ÉPÍTÉSZET:

Tar Dániel

É 09-0665
4060 Balmazújváros, Veres Péter u. 57/a
tardaniel.epitesz@gmail.com
06-30-194-1006

TERVLAP AZONOSÍTÓ:

EF-03-03

TERVLAP MEGNEVEZÉS:

FELMÉRÉS - ÉSZAKNYUGATI HOMLOKZAT

TERV FAJTA:

KIVITELI TERV

DÁTUM:

2025. 07. 29.

LÉPTÉK:

m=1:50

REVÍZIÓ: