


- P-01 TALAJON FEKVŐ PADLÓ**
1 cm greslap burkolat
0,5 cm MAPEI Keraflex f flexibilis ragasztó
1 rtg. MAPEI Mapegum WPS kent vízszigetelés (falazatra 50 cm magasságig felvezetve)
1 rtg. tapadóhíd
10 cm hegesztett hálóval vasalt aljzatbeton
10 cm homokos kavics ágyazat, vagy zúzottkő ágyazat réteges terítése tömörítéssel Trg minimum 95%
1 rtg. geotextil elválasztó réteg 10 cm átfedéssel fektetve termett altalaj

- P-02 TALAJON FEKVŐ PADLÓ**
1 cm greslap burkolat
1 rtg. MAPEI Ultralite S2 Quick ragasztóhabarcs
1 cm önterülő aljzatkiegyenlítő simítás
1 rtg. MAPEI ECO Prim Grip tapadóhíd
2 cm (meglévő) metlachi burkolat
2 cm (meglévő)cementes homok ágyazóhabarcs
8 cm (meglévő)aljzatbeton
15 cm (meglévő)homokos kavics ágyazat termett altalaj

- P-03 TALAJON FEKVŐ PADLÓ**
1 cm greslap burkolat
0,5 cm MAPEI Keraflex f flexibilis ragasztó
1 rtg. MAPEI Mapegum WPS kent vízszigetelés (falazatra 50 cm magasságig felvezetve)
0,5 cm önterülő aljzatkiegyenlítő simítás
8 cm (meglévő) aljzatbeton
15 cm (meglévő) homokos kavics ágyazat termett altalaj

- F-01 FALAZAT**
2,5 cm (meglévő)homlokzatvakolat
25 cm (meglévő)tömör égetett agyag téglafalazat
2,5 cm (meglévő)beltéri vakolat - javítva glettelés, festés

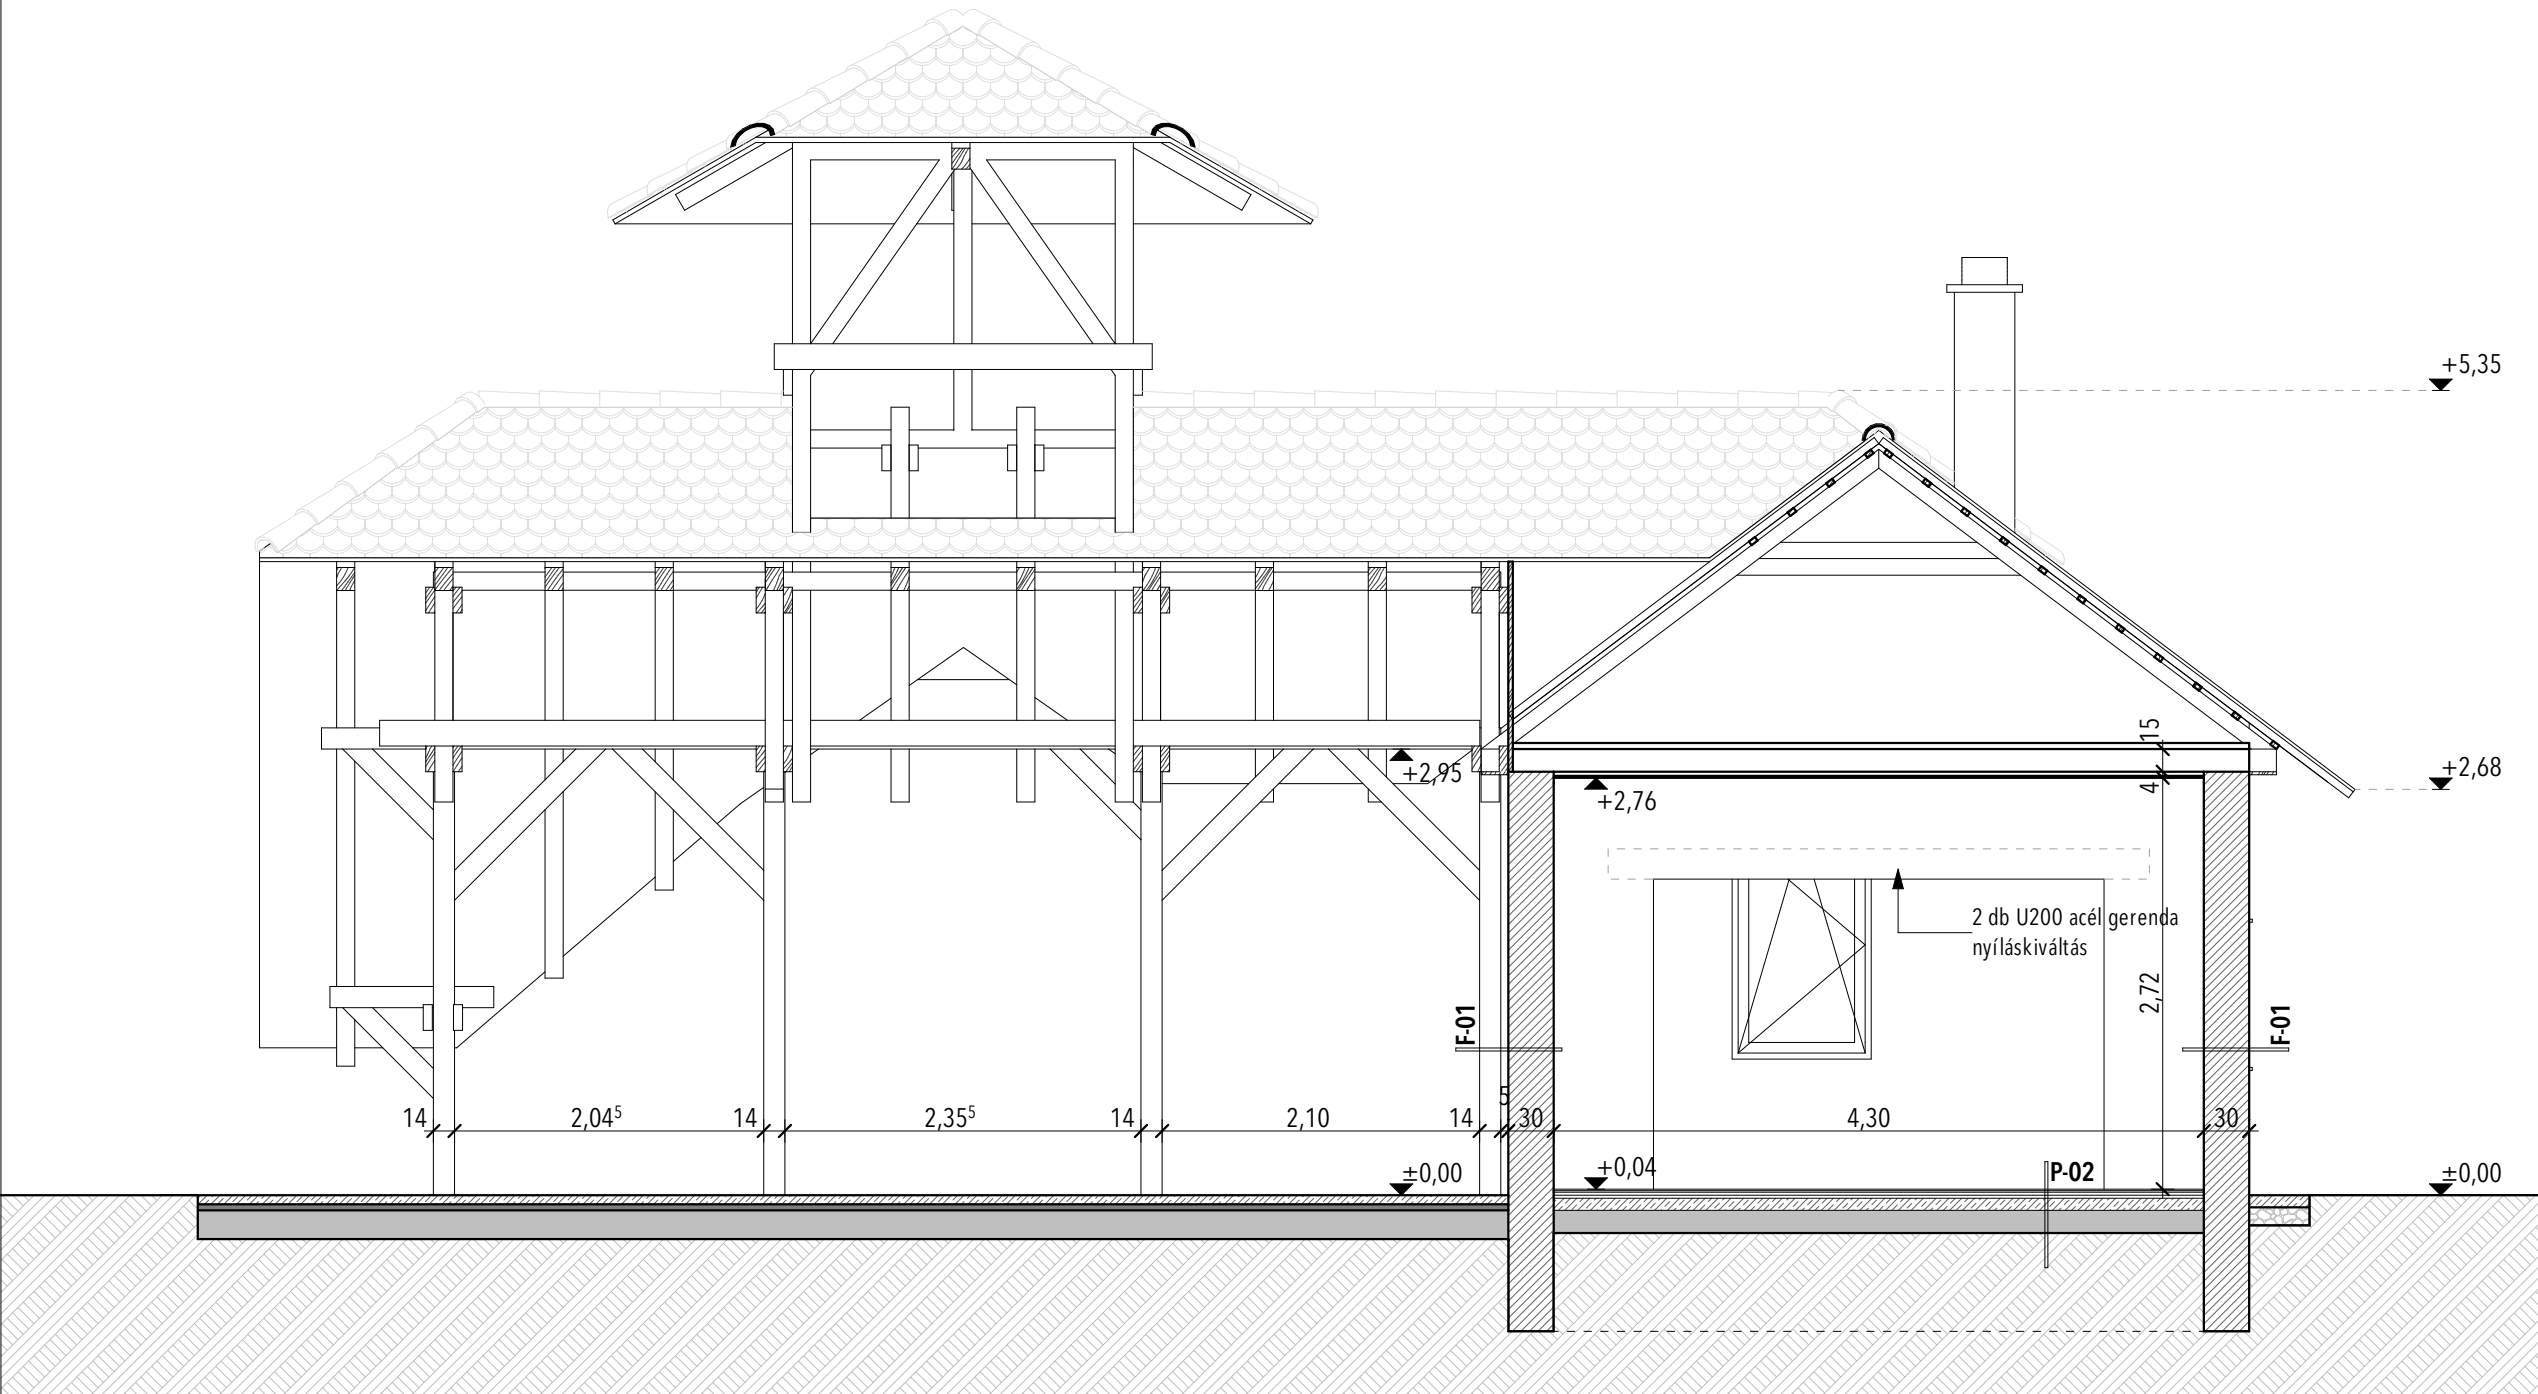

HORTOBÁGYI TEMETŐ RAVATALOZÓ ÉPÜLET

Hortobágy, belterület hrsz.:1089

MEGBÍZÓ:

Hortobágy Község Önkormányzata

4071 Hortobágy, Czinege János utca 1.

ÉPÍTÉSZET:

Tar Dániel É 09-0665
4060 Balmazújváros, Veres Péter u. 57/a
tardaniel.epitesz@gmail.com
06-30-194-1006

TERVLAAP AZONOSÍTÓ:

ET-02-01

TERVLAAP MEGNEVEZÉS:

TERVEZETT - A-A METSZET

TERV FAJTA:

LÉPTÉK:

KIVITELI TERV

m=1:50

DÁTUM:

REVÍZIÓ:

2025. 07. 29.