


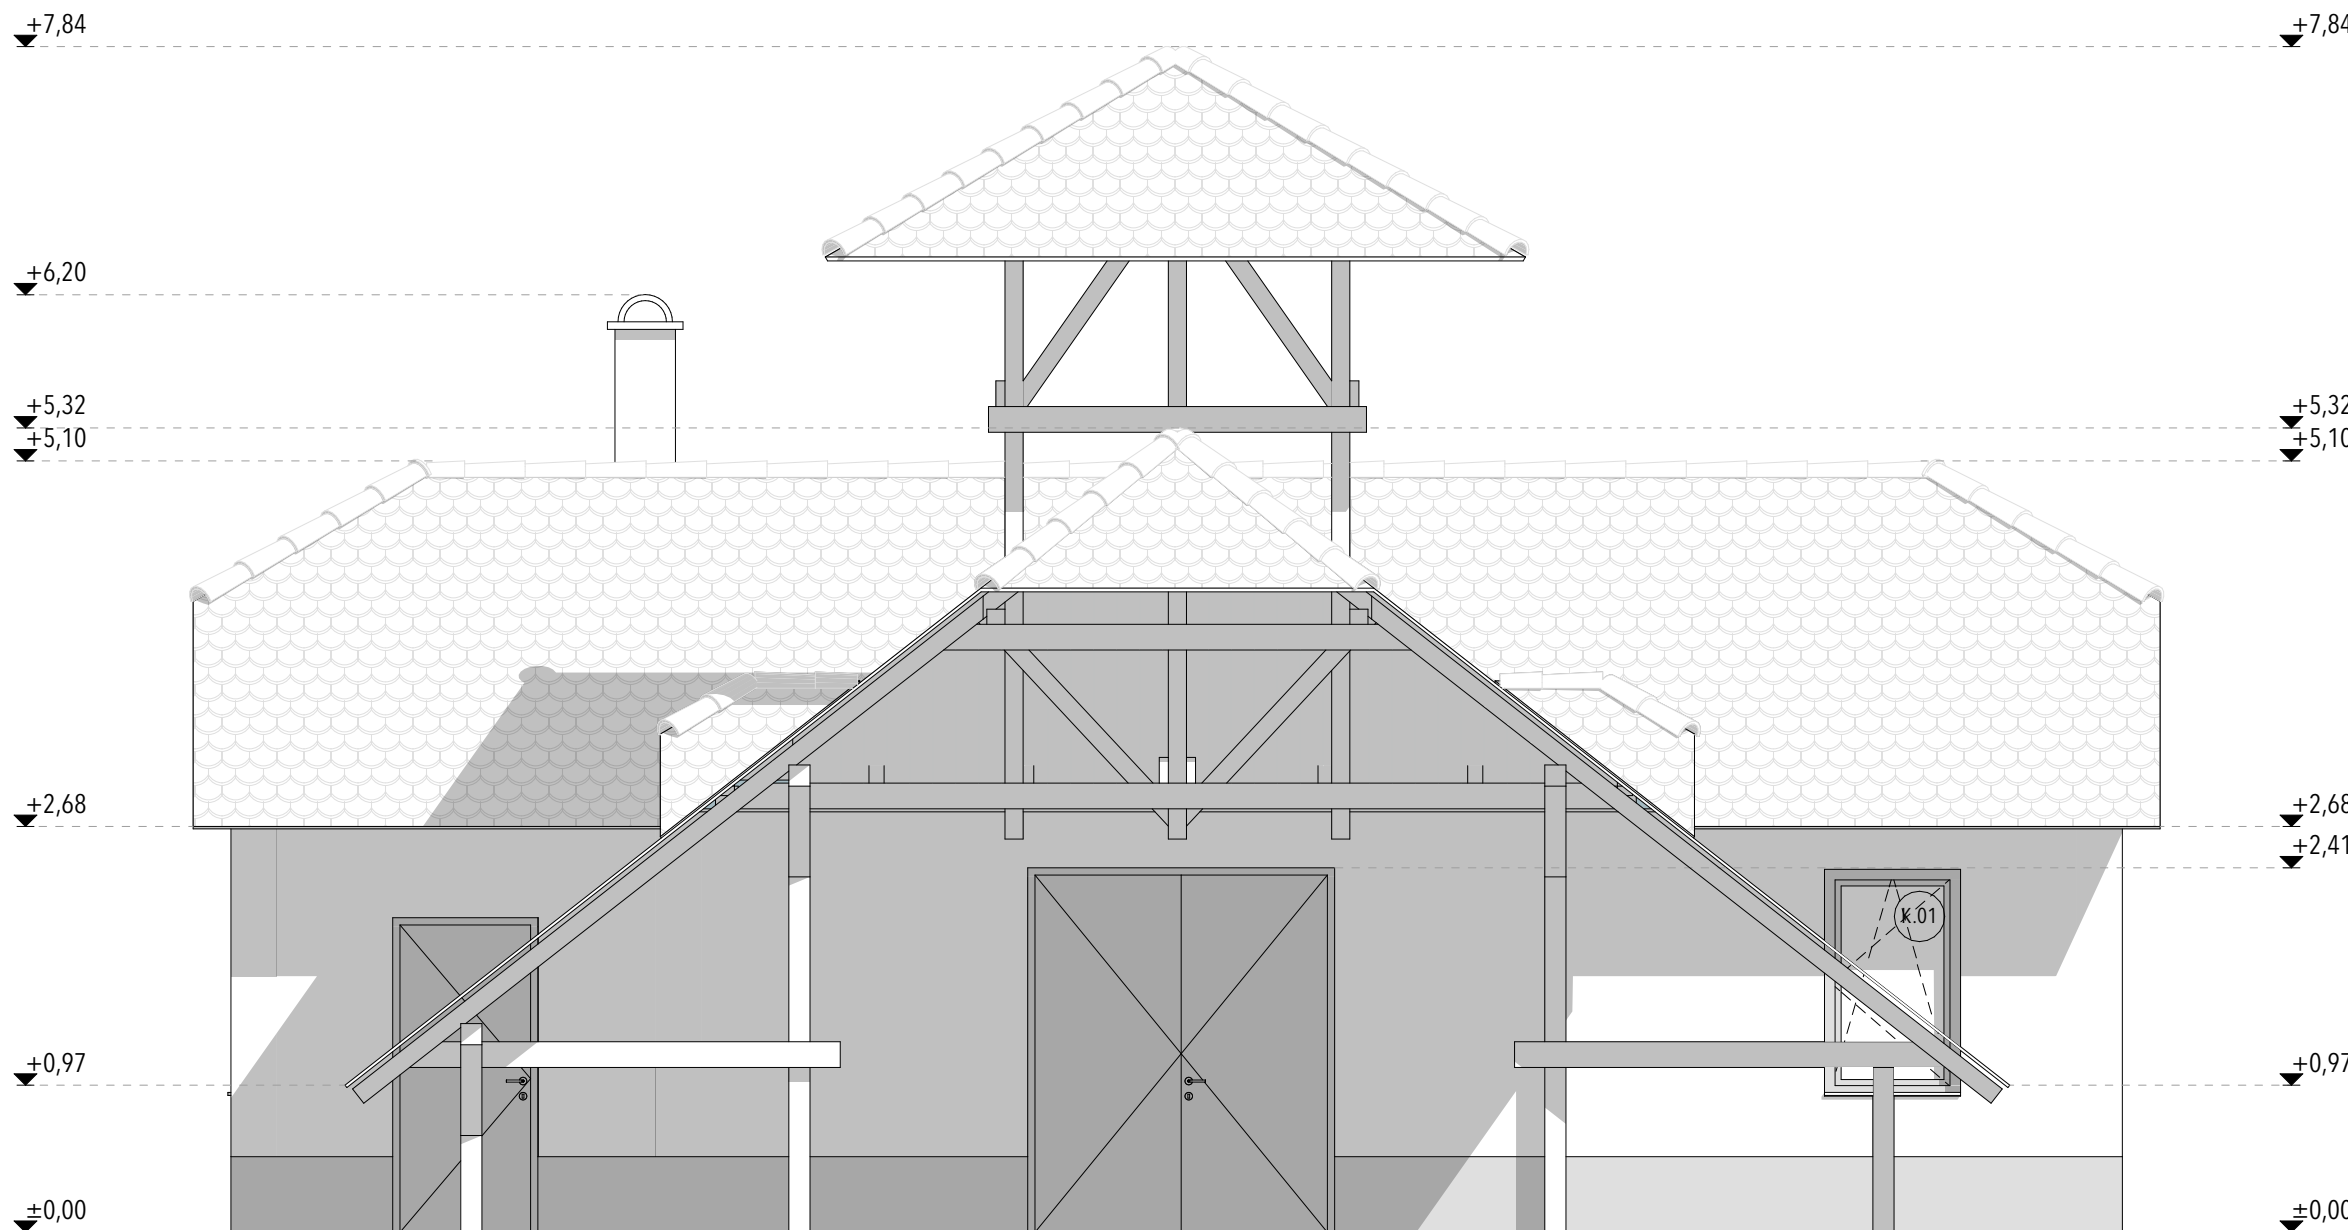

## HORTOBÁGYI TEMETŐ RAVATALOZÓ ÉPÜLET

Hortobágy, belterület hrsz.:1089

MEGBÍZÓ:

**Hortobágy Község Önkormányzata**

4071 Hortobágy, Czinege János utca 1.

ÉPÍTÉSZET:

**Tar Dániel**

É 09-0665

4060 Balmazújváros, Veres Péter u. 57/a

tardaniel.epitesz@gmail.com

06-30-194-1006

TERV LAP AZONOSÍTÓ:

**ET-03-01**

TERV LAP MEGNEVEZÉS:

**TERVEZETT - DÉLKELETI HOMLOKZAT**

TERV FAJTA:

KIVITELI TERV

DÁTUM:

2025. 07. 29.

LÉPTÉK:

m=1:50

REVÍZIÓ: