


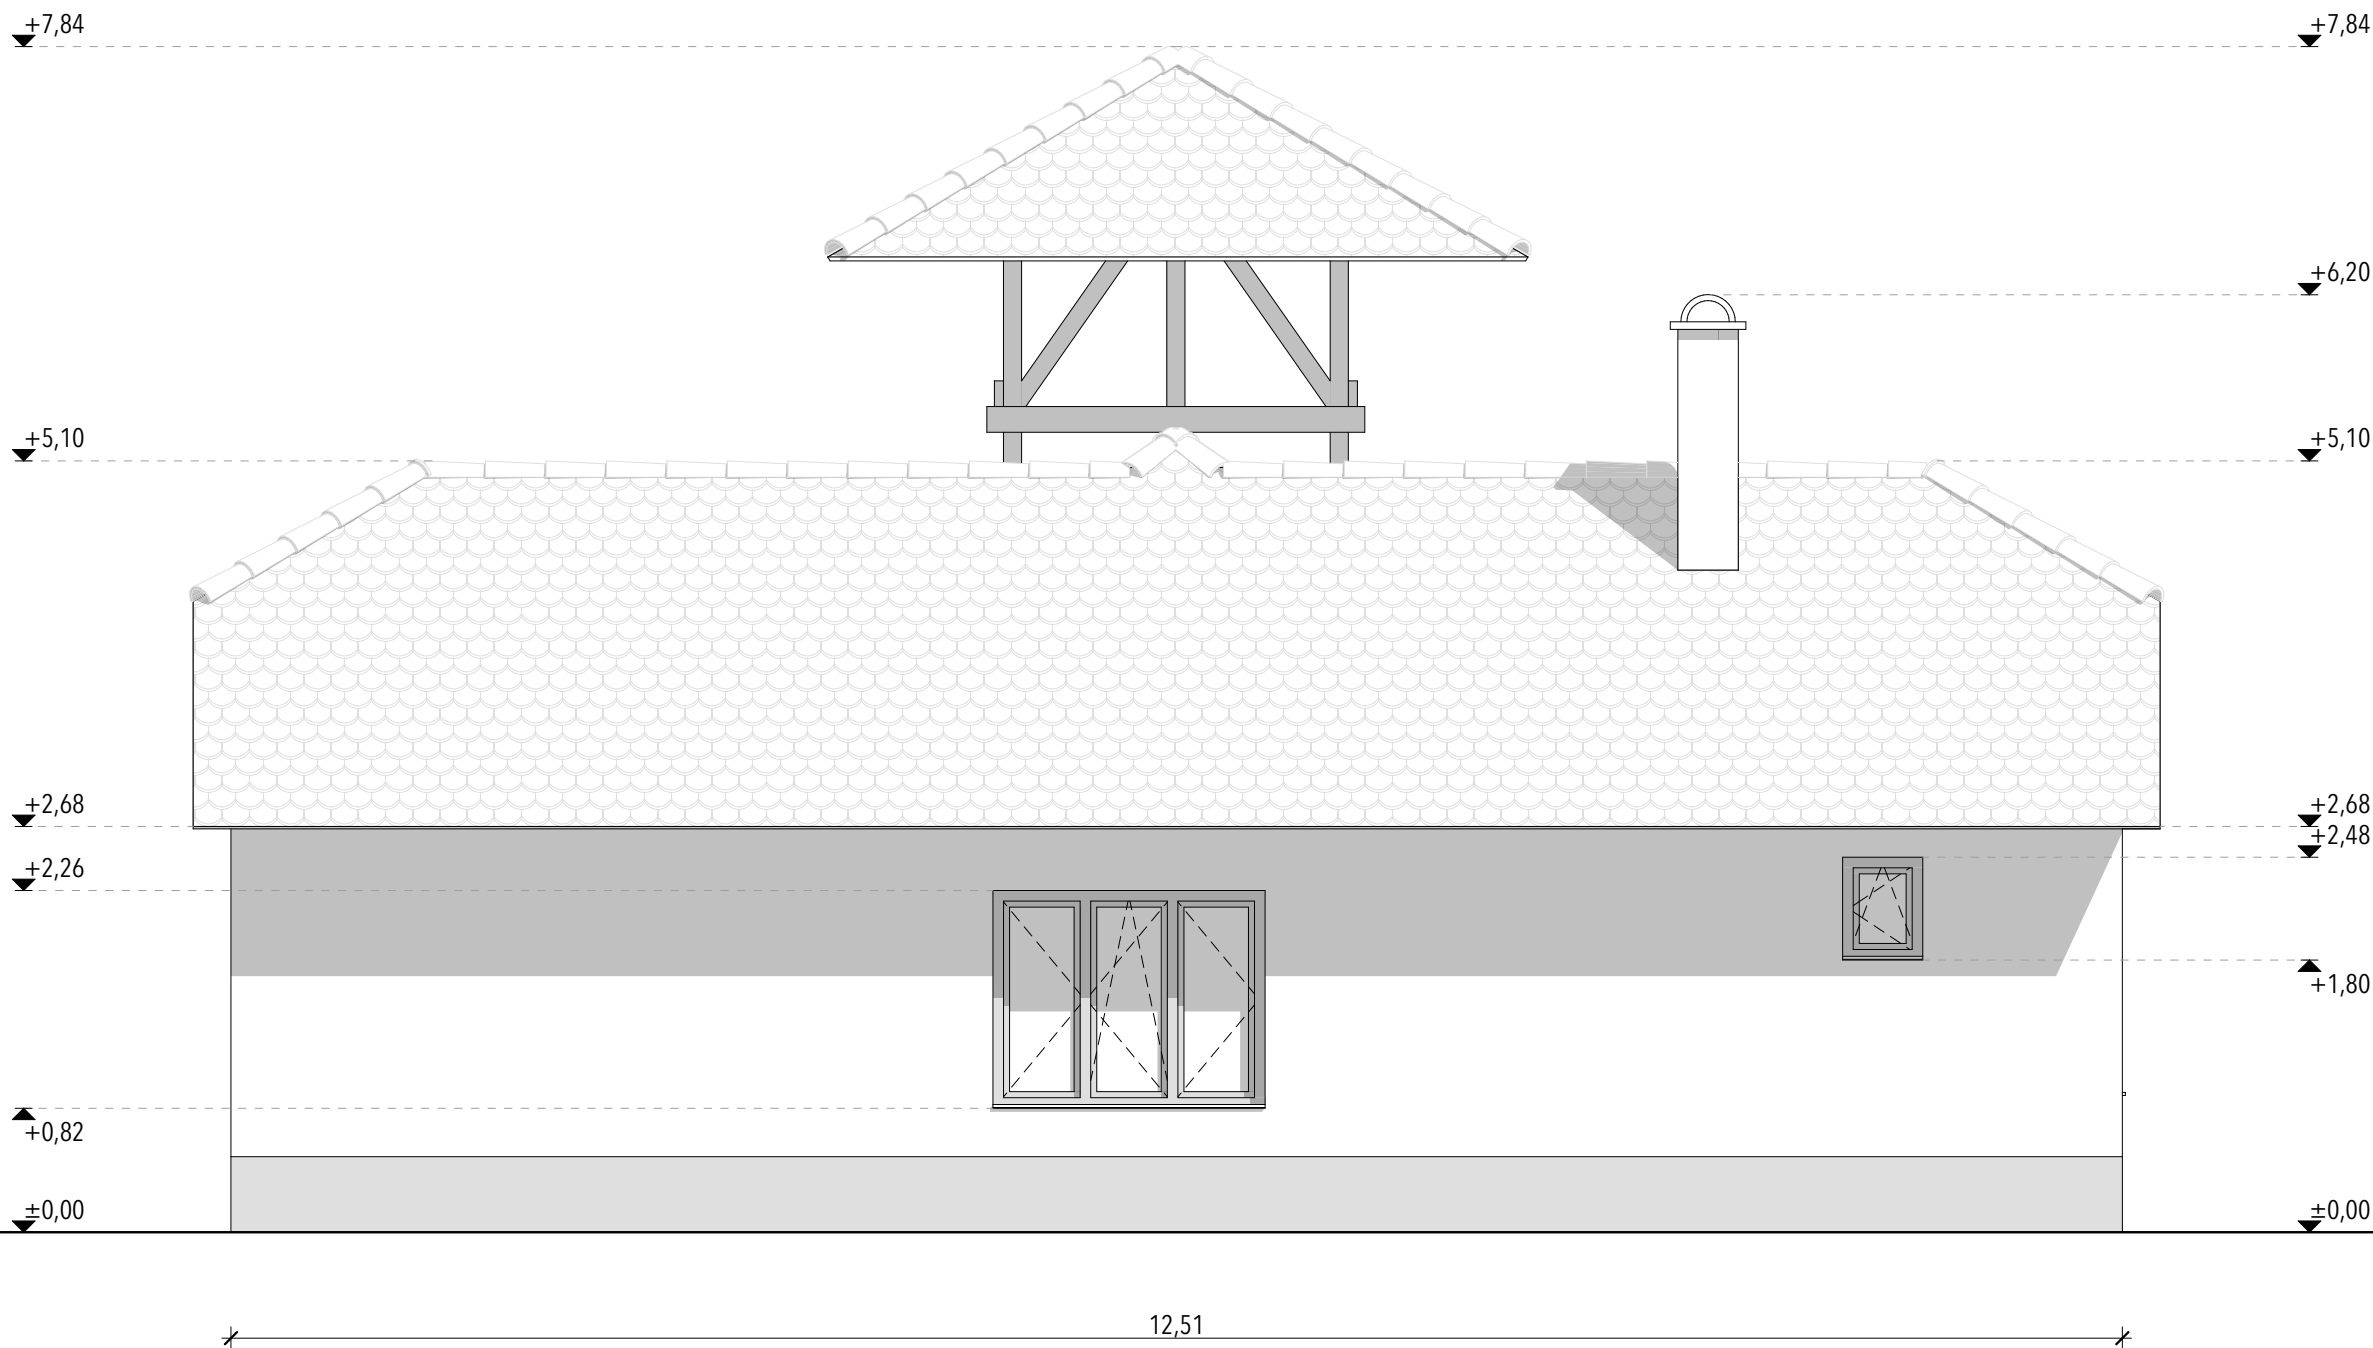

HORTOBÁGYI TEMETŐ RAVATALOZÓ ÉPÜLET

Hortobágy, belterület hrsz.:1089

MEGBÍZÓ:

Hortobágy Község Önkormányzata

4071 Hortobágy, Czinege János utca 1.

ÉPÍTÉSZET:

Tar Dániel

É 09-0665

4060 Balmazújváros, Veres Péter u. 57/a

tardaniel.epitesz@gmail.com

06-30-194-1006

TERVLAP AZONOSÍTÓ:

ET-03-03

TERVLAP MEGNEVEZÉS:

TERVEZETT - ÉSZAKNYUGATI HOMLOKZAT

TERV FAJTA:

LÉPTÉK:

KIVITELI TERV

m=1:50

DÁTUM:

REVÍZIÓ:

2025. 07. 29.