
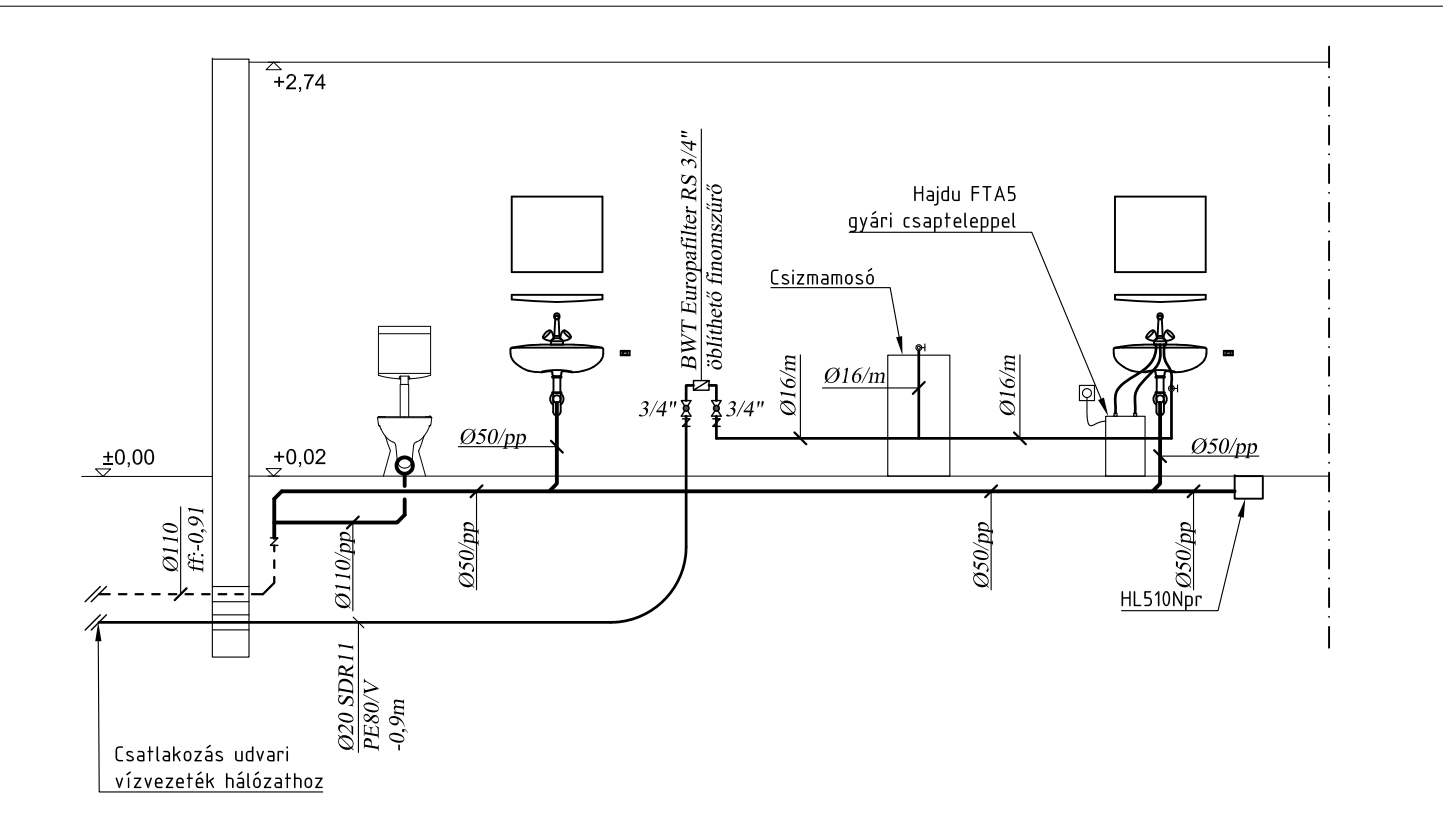


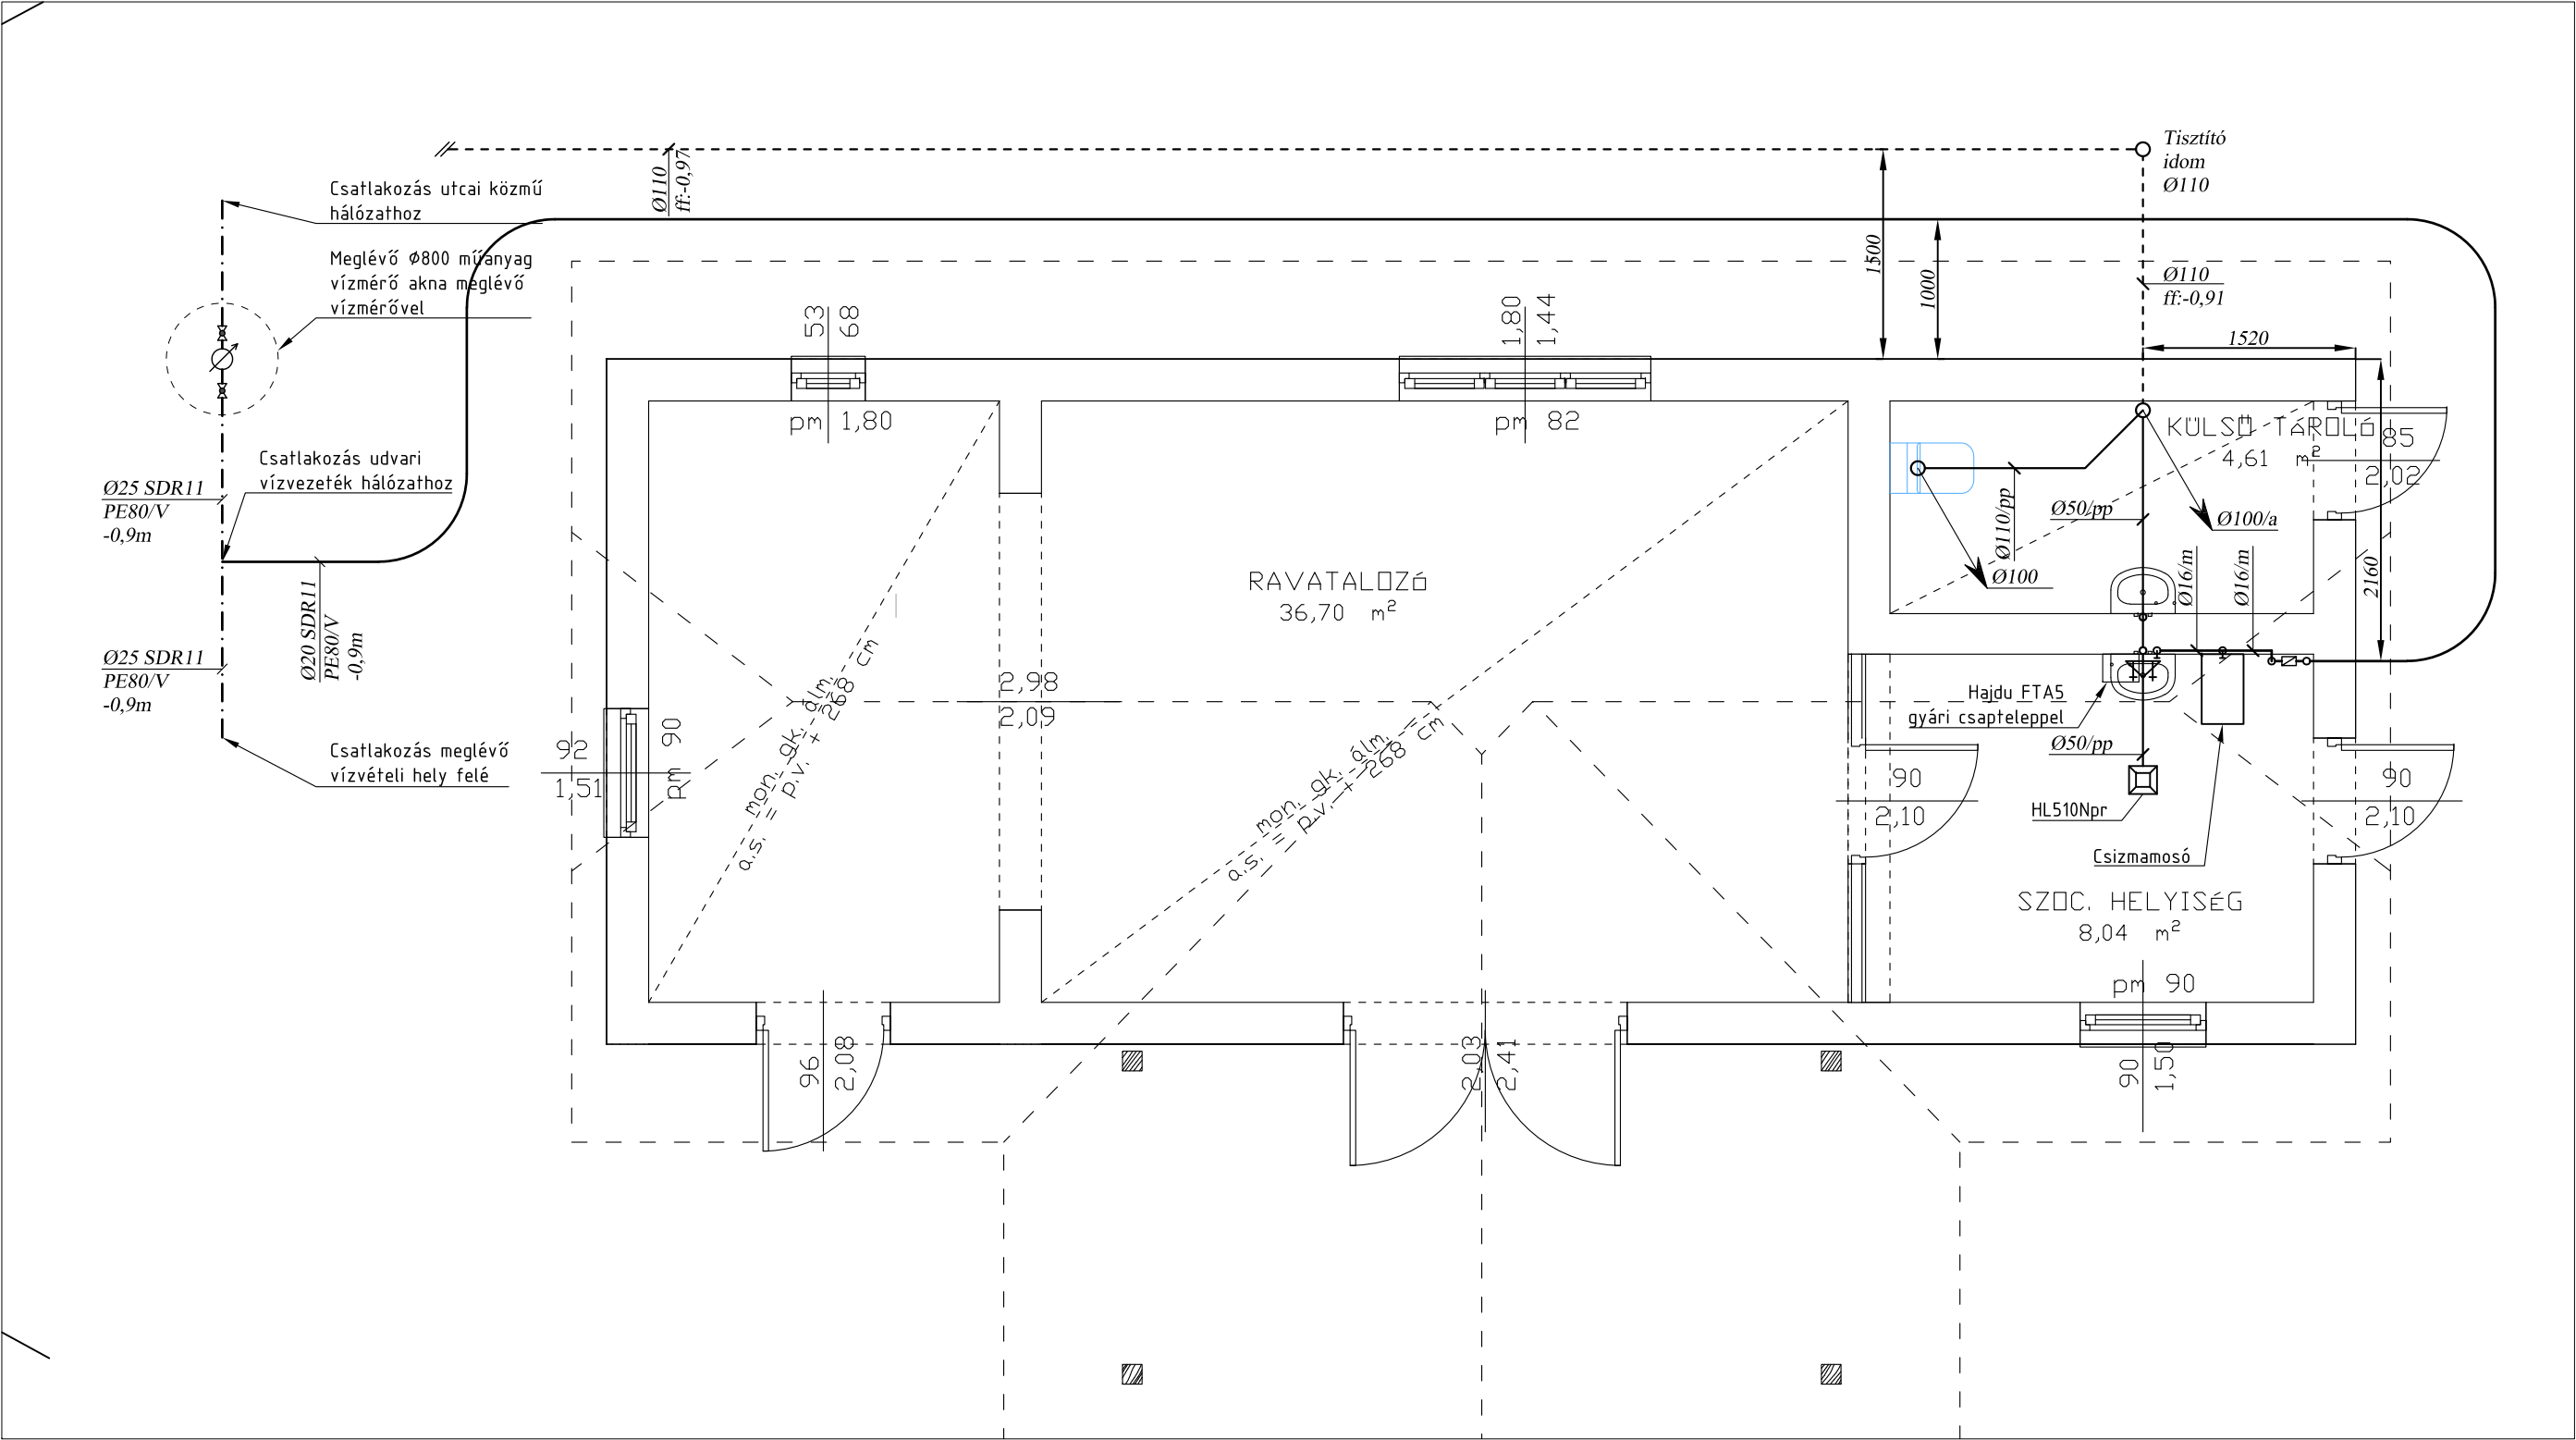

MEGJEGYZÉS:

A méreteket és a mélységi szinteket helyszínen ellenőrizni kell!

A térszint alatti egyéb, meglévő vezetékek nyomvonala és mélységi szintje tájékoztató jellegű, környezetükben a munkaárok mélyítés és feltárásuk óvatos kézi földmunkával végezhető, a vezetékek állapotát nem veszélyeztető módon!

A kivitelezés során figyelembe kell venni a közműkezelői nyilatkozatokban foglaltakat!

Az Sb víznyomócső keresztezésénél a csőalkotók között legalább 300 mm védőtávolságot kell tartani!


Amennyiben a tervekben ellentmondás vagy hiányosság mutatkozik, a tervezőt haladéktalanul értesíteni kell, a hiányosság megoldásáig az érintett szakaszon a kivitelezést fel kell függeszteni. Az új vízhálózat anyaga épületen kívül és épület alatt KPE cső.

A vízhálózat anyaga épületen belül 5 rétegű műanyag cső, press kötéssel.

A vízvezetékeket 9 mm párazáró hőszigeteléssel kell ellátni.

Az épületbe való belépésnél mind a csatorna, mind a vízvezetékeknek, gondoskodni kell a megfelelő vízzáró tömítés kialakításáról.

A terv a részlettervekkel, konszignációkkal és műszaki leírással, valamint a szakági írott és rajzos anyagokkal együtt kezelendő!

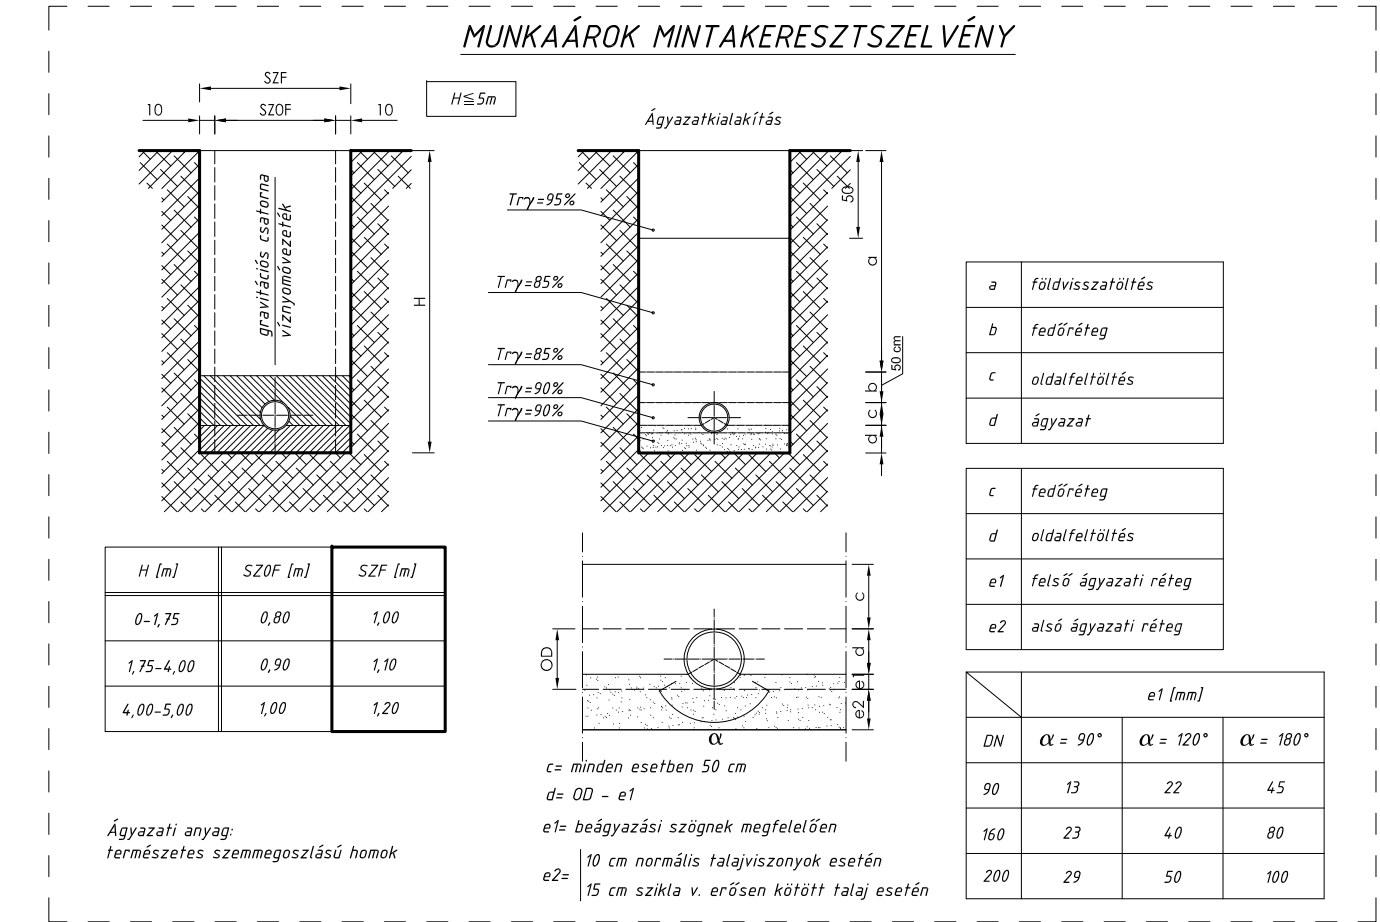

Jelmagyarázat:

- Hidegvíz tervezett
- Hidegvíz meglévő
- Szennyvíz tervezett
- Szennyvíz meglévő
- Gömbcsap
- Anyagváltás

Tervező: MAZOPLAN Kft. 4025 Debrecen, Miklós utca 28. 2/2 Tel: +36 (20) 567-0497; E-mail: info.mazoplan@gmail.com				
Munka megnevezése: Hortobágyi temető ravatalozó épület				
Felhasználási hely: 4071 Hortobágy, belterület hrsz: 1089				
Építető: Hortobágy Község Önkormányzata 4071 Hortobágy, Czinege János utca 1.				
Terv megnevezése: Víz csatorna szerelés alaprajza és függőleges csőterve				
Méretarány: M 1:50	Rajzlap méret: A3	Rajzsám: GV-01	Verzió: V0	Dátum: 2026.09.03
Ügyvezető: Marjai Zoltán	Tervező: Kovács Zsolt G-09-1027			