



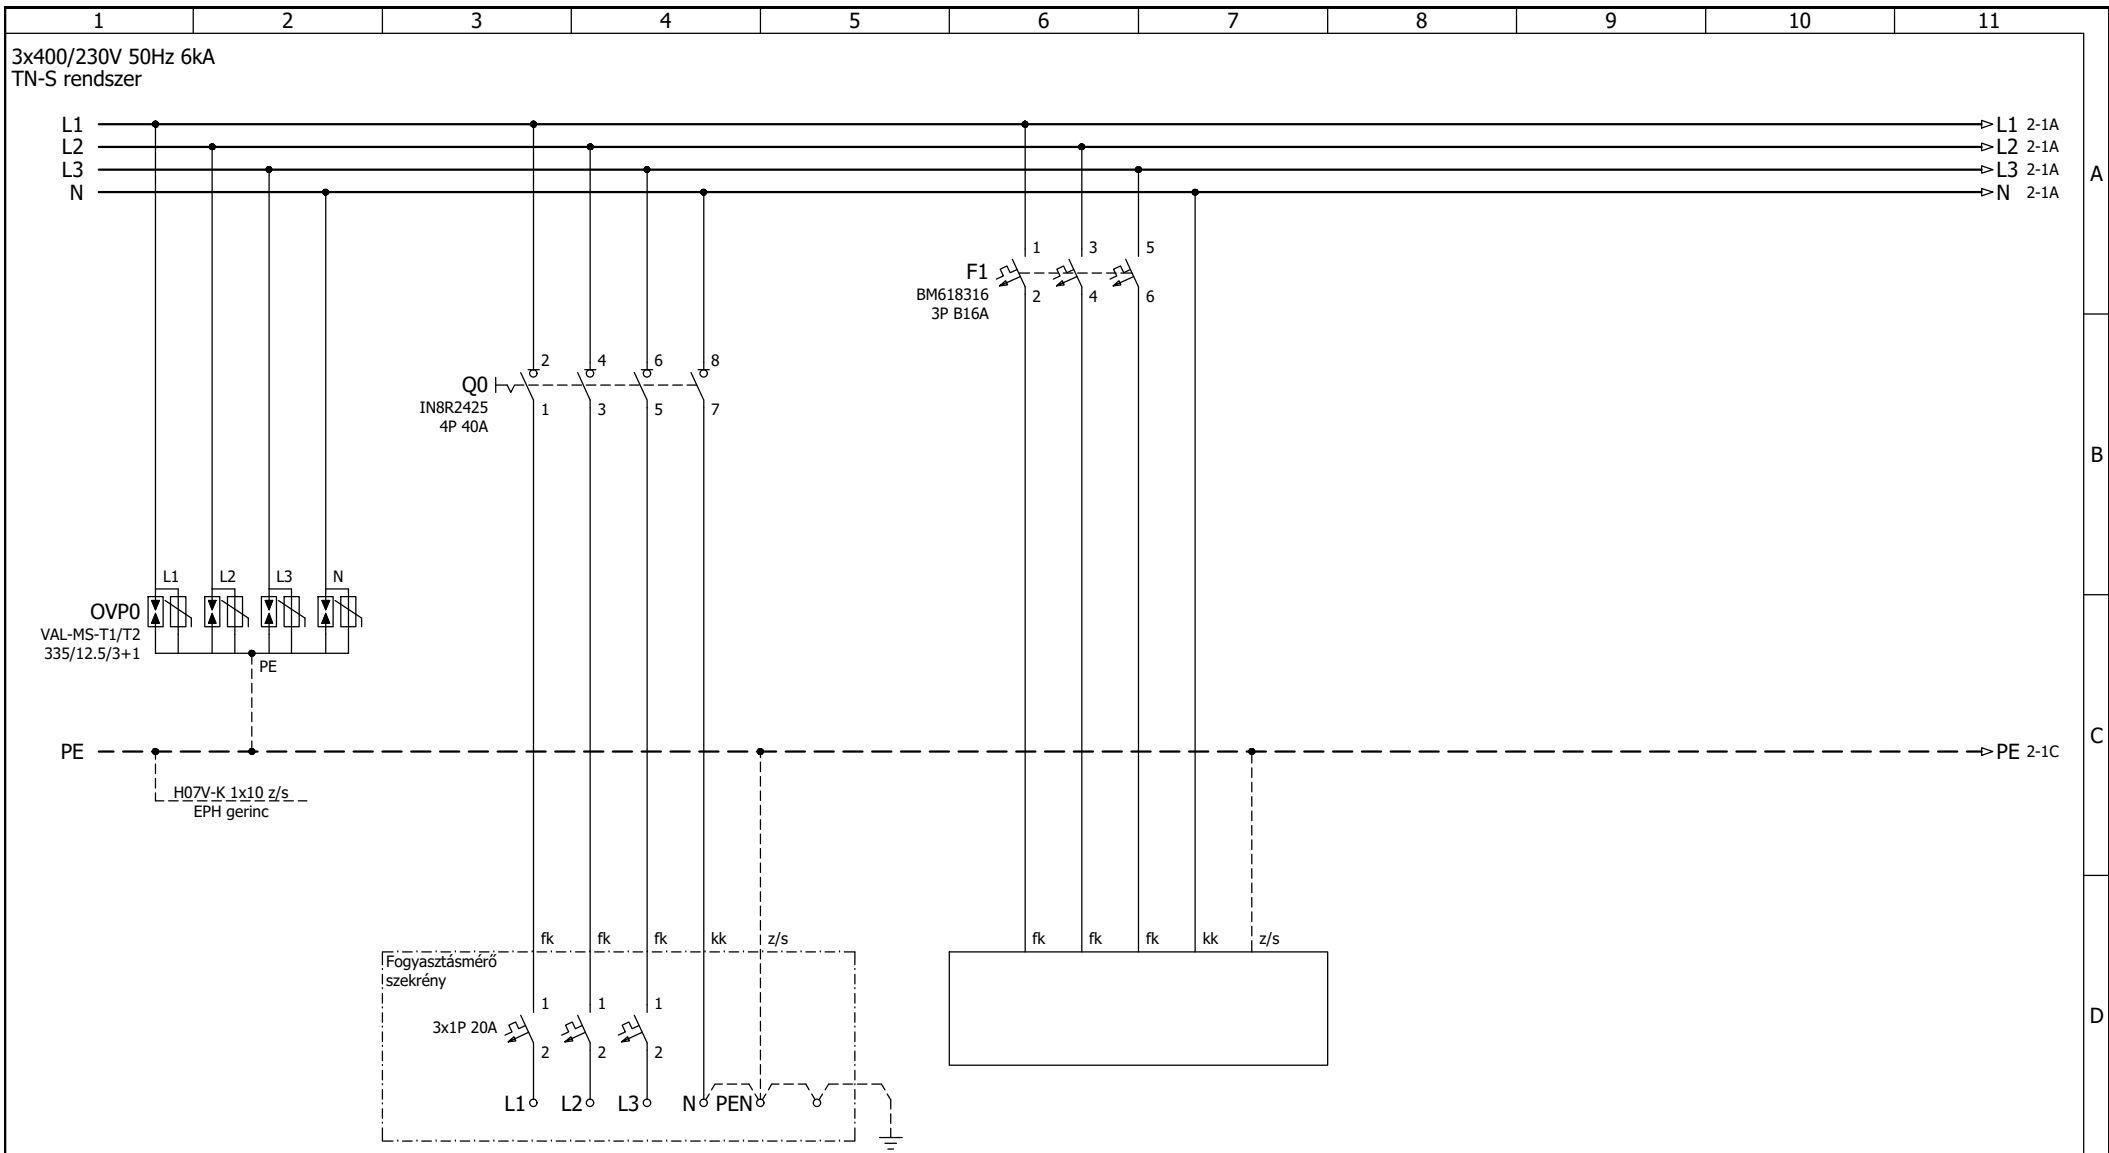


Megnevezés:	Betáplálás	1.ák.: Háromfázisú dugalj csatlakozótábla	
Névl.fesz.:	3x400/230V	3x400/230V	
Névl.telj.:	6,7kW		
Névl.áram:	3x10,8A		
Kábel:	H07V-K 5x1x10	H07V-K 5x1x4	

Tervező:	Gyürky Péter <i>Gyürky Péter</i>	MMK ny.szám: V-09-01189	A HORTOBÁGYI TEMETŐBEN MEGLÉVŐ RAVATALOZÓ ÉPÜLET FELÚJÍTÁSA 4071 HORTOBÁGY, BELTERÜLET HRSZ.: 1089 ÉPÜLETVILLAMOSSÁGI KIVITELI TERV	E1 jelű felhasználói mért főelosztó főáramköri rajza	Tervszám: GYP-2084/V-K Rajzszám: E1-100
Dátum:	2022.január				Oldal: 1 Rev.1

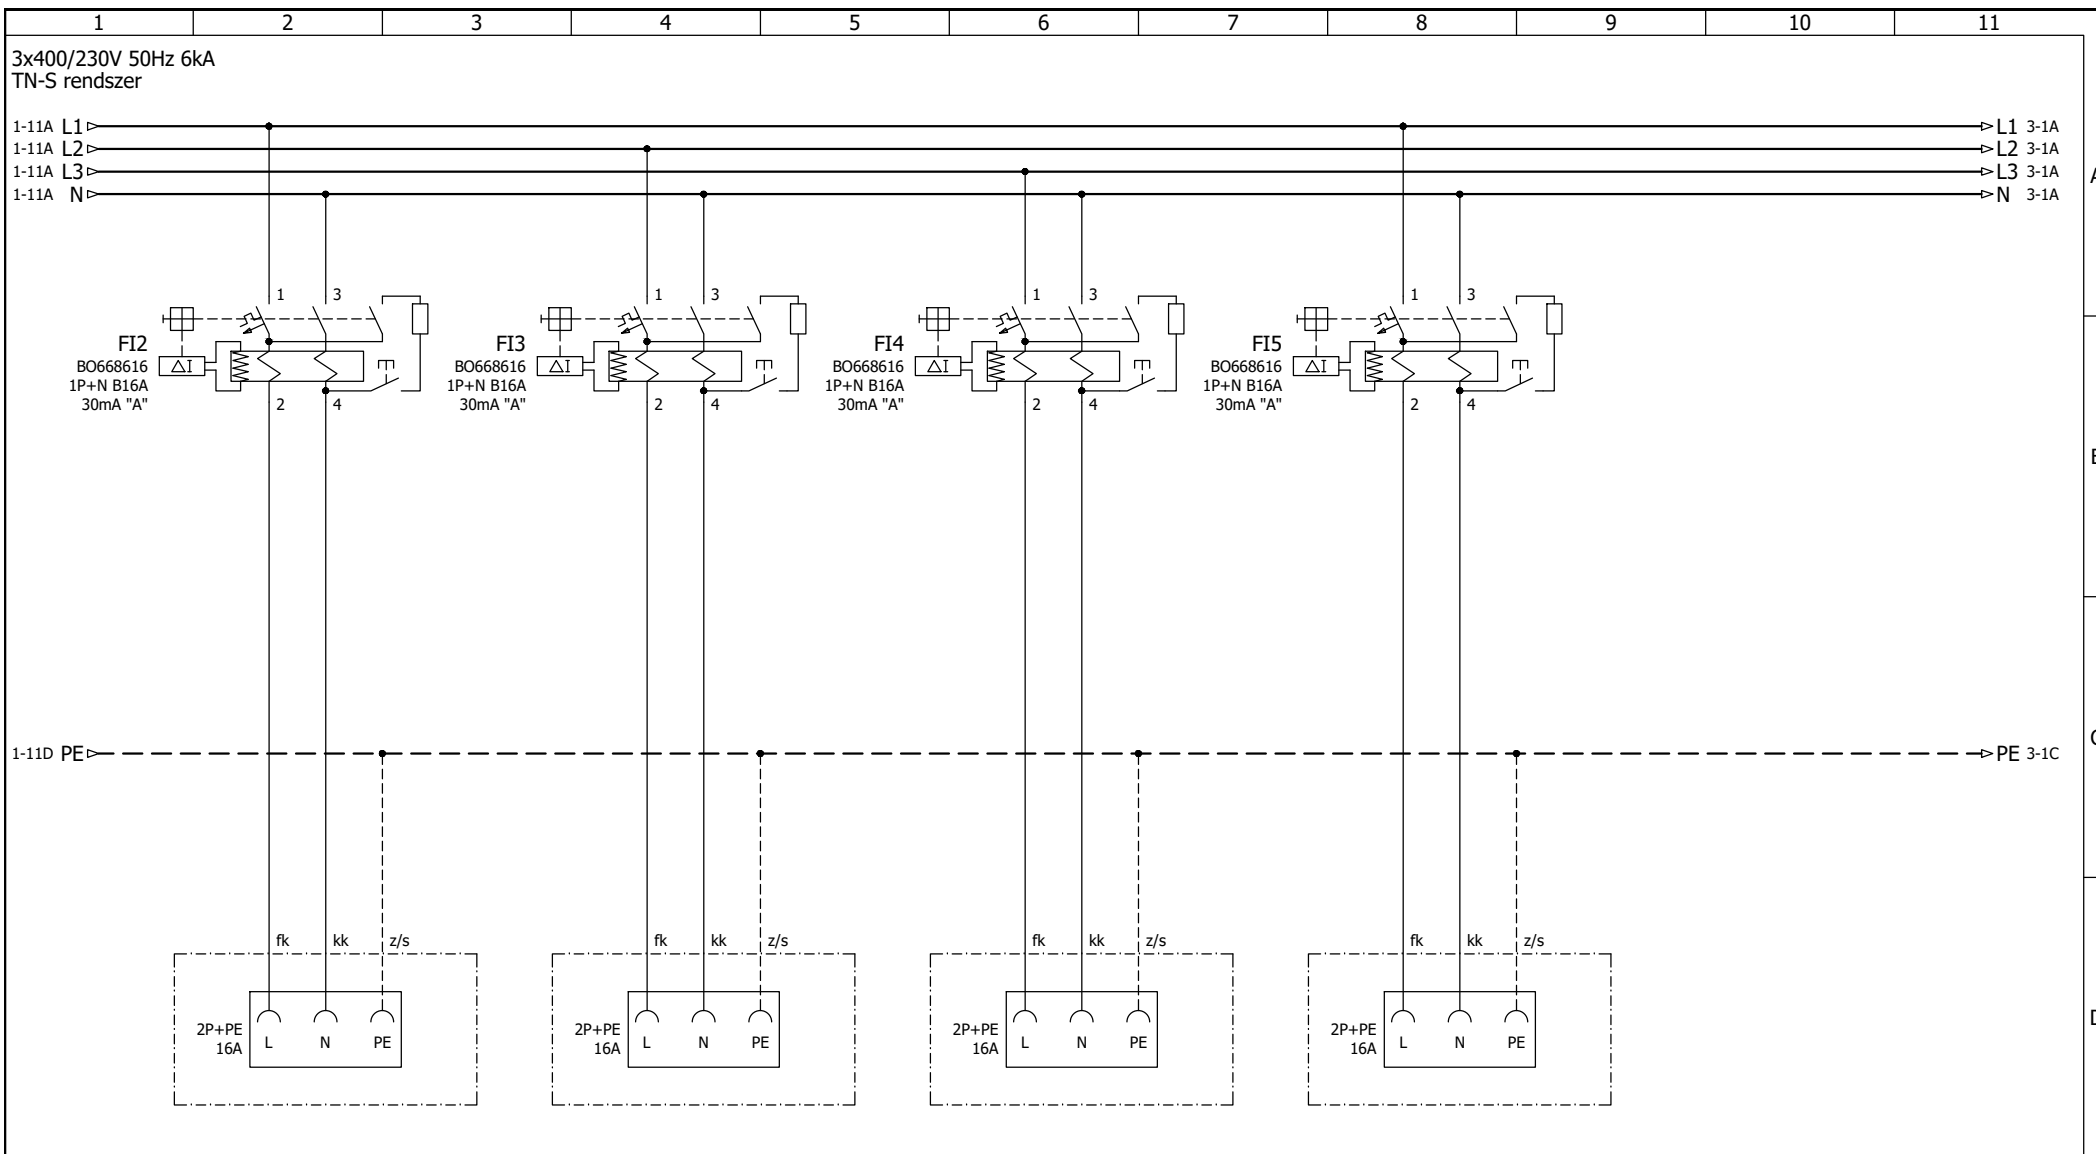

Megnevezés:	2.ák.: 2P+F dugalj (Ravatalozó)	3.ák.: 2P+F dugalj (Ravatalozó)	4.ák.: 2P+F dugalj (Szociális helyiség)	5.ák.: 2P+F dugalj (Szociális helyiség)	
Névl.fesz.:	230V	230V	230V	230V	
Névl.telj.:					
Névl.áram:					
Kábel:	H07V-U 3x1x2,5	H07V-U 3x1x2,5	H07V-U 3x1x2,5	H07V-U 3x1x2,5	

Tervező:	Gyürky Péter <i>Gyürky Péter</i>	MMK ny.szám: V-09-01189	A HORTOBÁGYI TEMETŐBEN MEGLÉVŐ RAVATALOZÓ ÉPÜLET FELÚJÍTÁSA 4071 HORTOBÁGY, BELTERÜLET HRSZ.: 1089 ÉPÜLETVILLAMOSSÁGI KIVITELI TERV	E1 jelű felhasználói mért főelosztó főáramköri rajza	Tervszám: GYP-2084/V-K Rajzszám: E1-100
Dátum:	2022.január				Oldal: 2 Rev.1

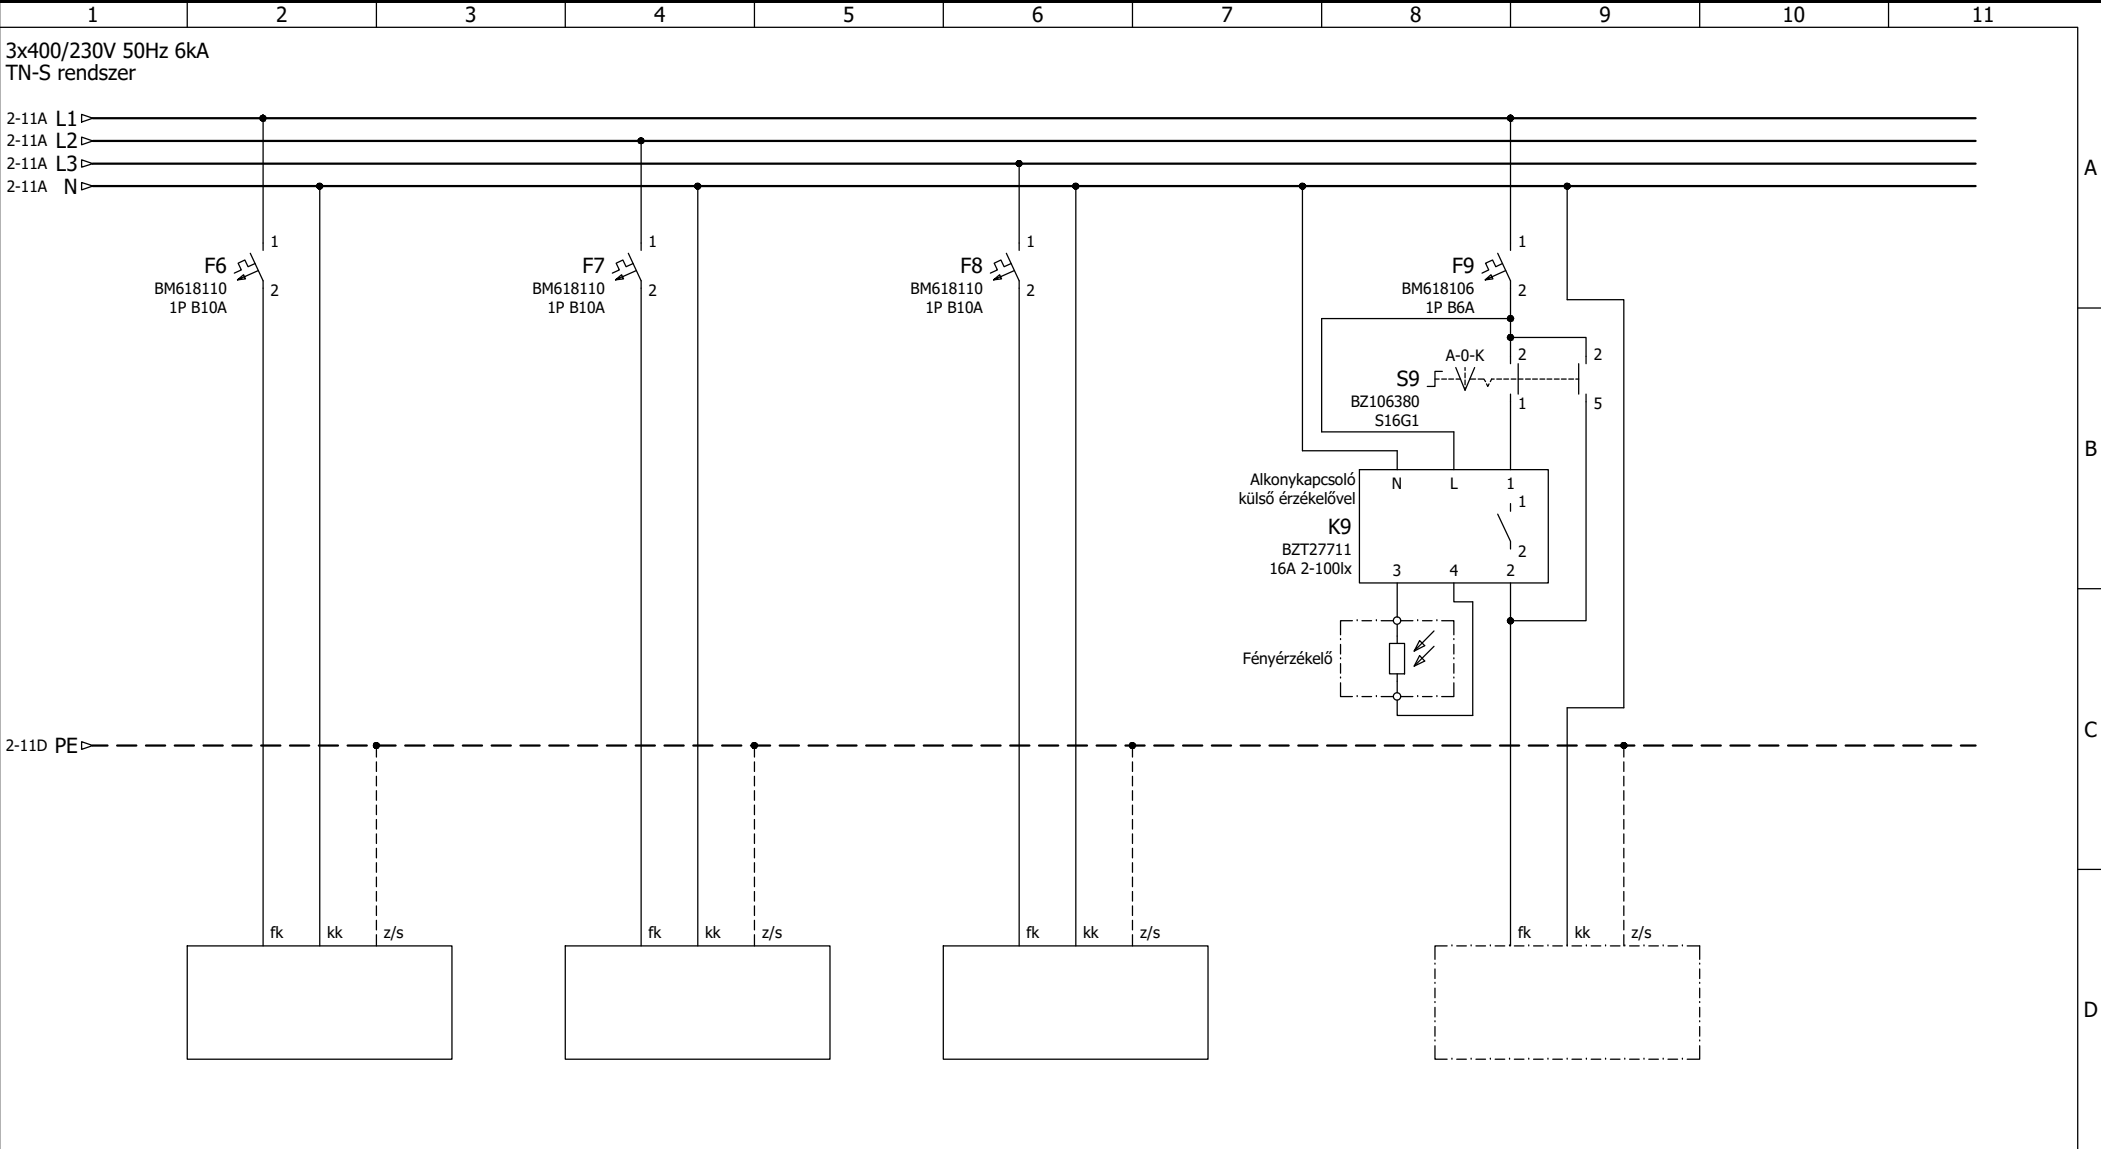

Megnevezés:	6.ák.: Világítás (Ravatalozó)	7.ák.: Vil. (Ravatalozó,Szoc.hely.,Külső tár.)	8.ák.: Menekülési útirányjelző világítás	9.ák.: Külső homlokzati világítás	
Névl.fesz.:	230V	230V	230V	230V	
Névl.telj.:					
Névl.áram:					
Kábel:	H07V-U 3x1x1,5	H07V-U 3x1x1,5	H07V-U 3x1x1,5	H07V-U 3x1x1,5	

Tervező:	Gyürky Péter <i>Gyürky Péter</i>	MMK ny.szám: V-09-01189	A HORTOBÁGYI TEMETŐBEN MEGLÉVŐ RAVATALOZÓ ÉPÜLET FELÚJÍTÁSA 4071 HORTOBÁGY, BELTERÜLET HRSZ.: 1089 ÉPÜLETVILLAMOSSÁGI KIVITELI TERV	E1 jelű felhasználói mért főelosztó főáramköri rajza	Tervszám: GYP-2084/V-K Rajzszám: E1-100
Dátum:	2022.január				Oldal: 3 Rev.1

