


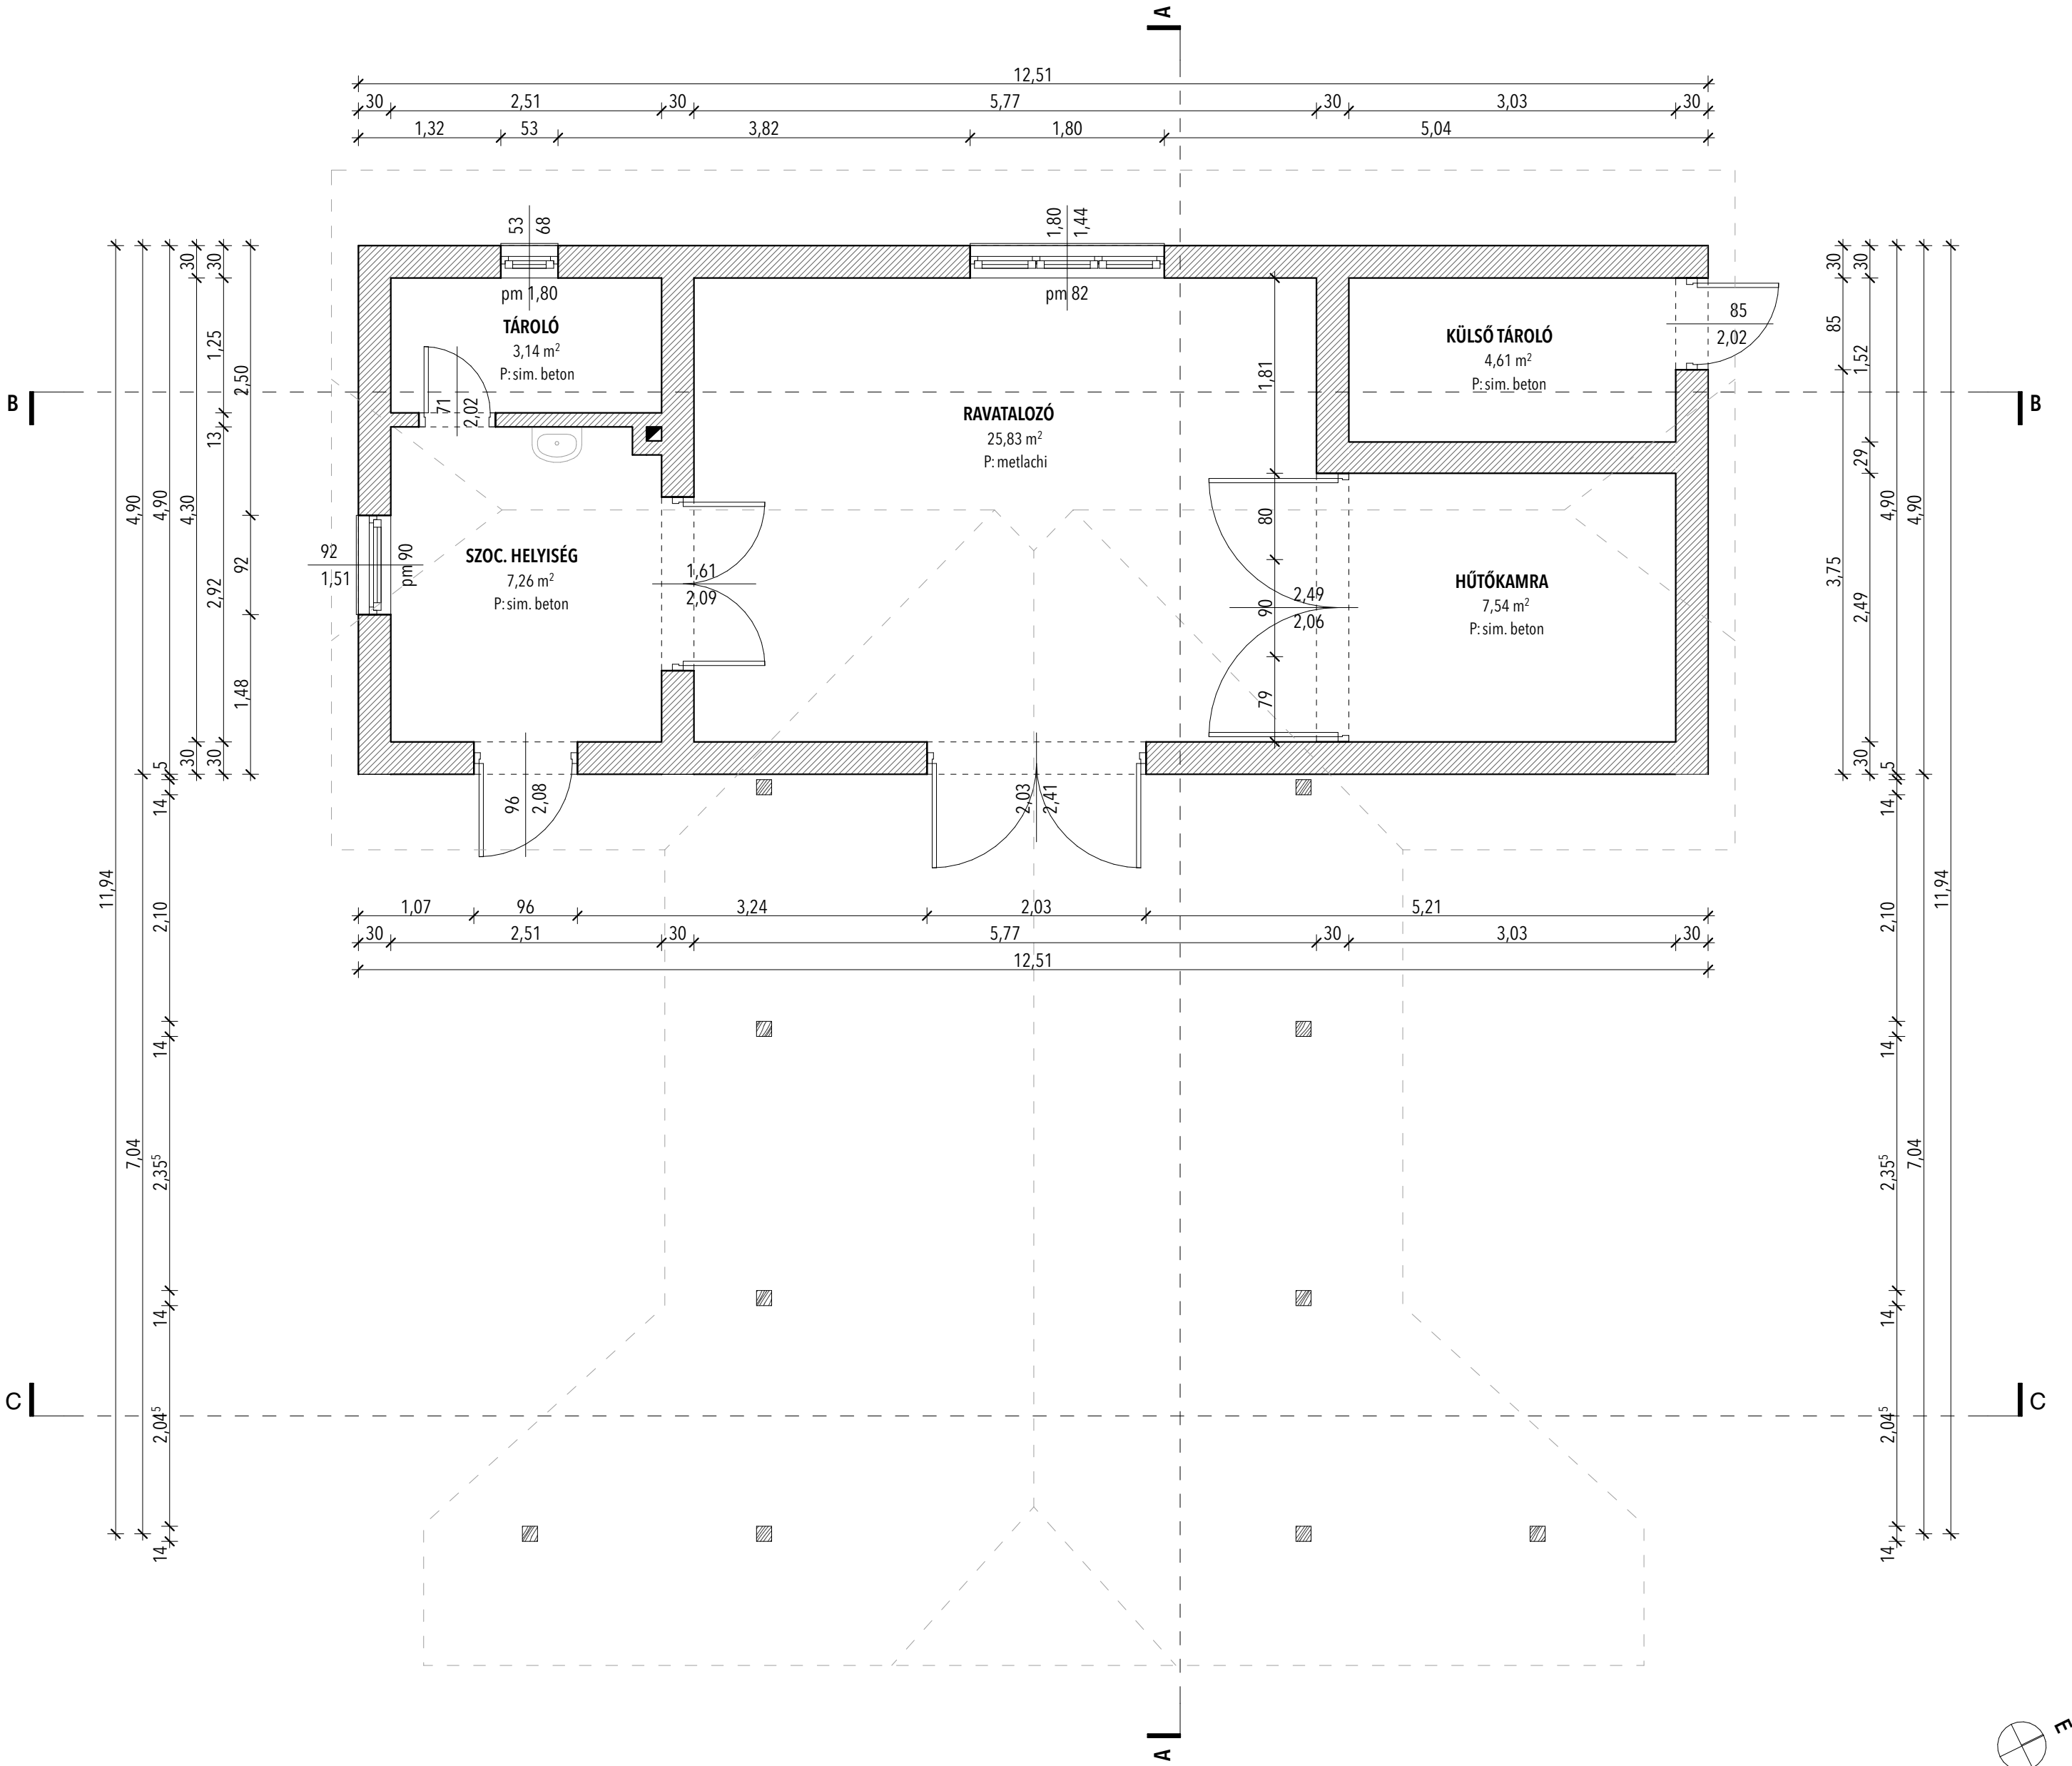

HORTOBÁGYI TEMETŐ RAVATALOZÓ ÉPÜLET

Hortobágy, belterület hrsz.:1089

MEGBÍZÓ:

Hortobágy Község Önkormányzata
4071 Hortobágy, Czinege János utca 1.

ÉPÍTÉSZET:

Tar Dániel É 09-0665
4060 Balmazújváros, Veres Péter u. 57/a
tardaniel.epitesz@gmail.com
06-30-194-1006

TERVLAP AZONOSÍTÓ:

EF-01-01

TERVLAP MEGNEVEZÉS:

FELMÉRÉS - ALAPRAJZ

TERV FAJTA:

LÉPTÉK:

KIVITELI TERV

m=1:50

DÁTUM:

REVÍZIÓ:

2025. 07. 29.