


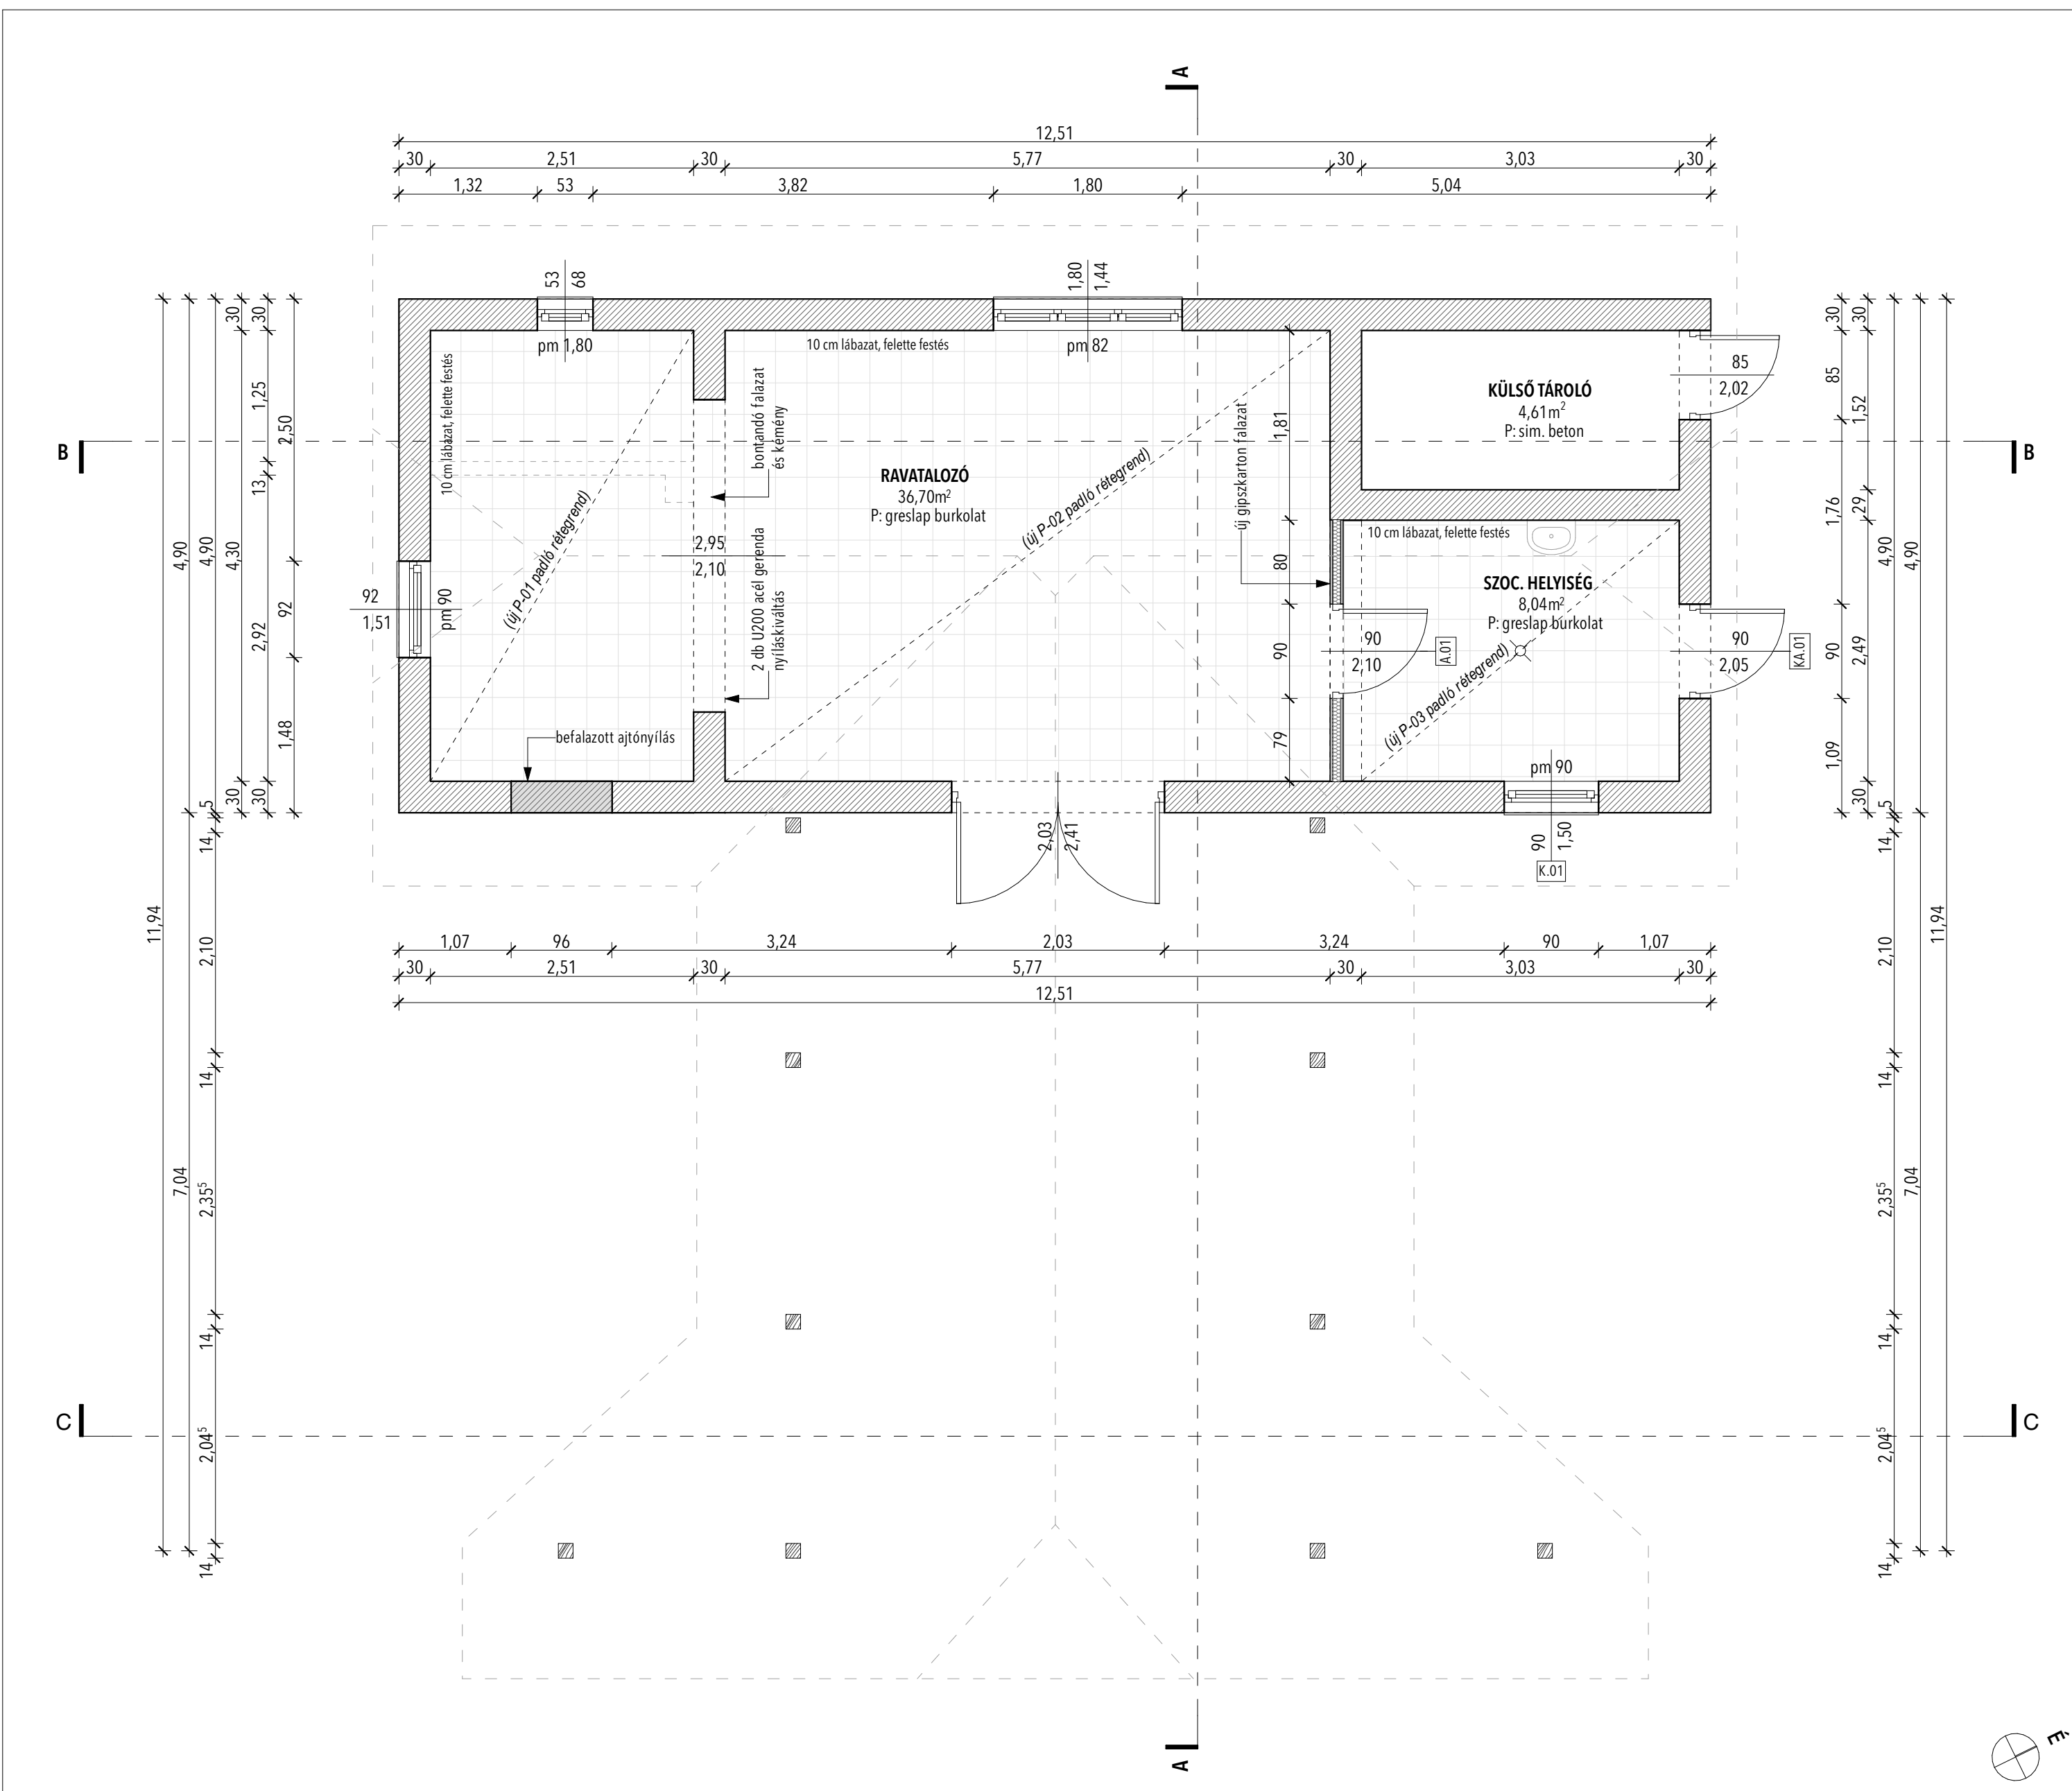

HORTOBÁGYI TEMETŐ RAVATALOZÓ ÉPÜLET

Hortobágy, belterület hrsz.:1089

MEGBÍZÓ:

Hortobágy Község Önkormányzata

4071 Hortobágy, Czinege János utca 1.

ÉPÍTÉSZE:

Tar Dániel É 09-0665

4060 Balmazújváros, Veres Péter u. 57/a

tardaniel.epitesz@gmail.com

06-30-194-1006

TERVLAJ AZONOSÍTÓ:

ET-01-01

TERVLAJ MEGNEVEZÉS:

TERVEZETT - ALAPRAJZ

TERV FAJTA:

LÉPTÉK:

KIVITELI TERV

m=1:50

DÁTUM:

REVÍZIÓ:

2025. 07. 29.