


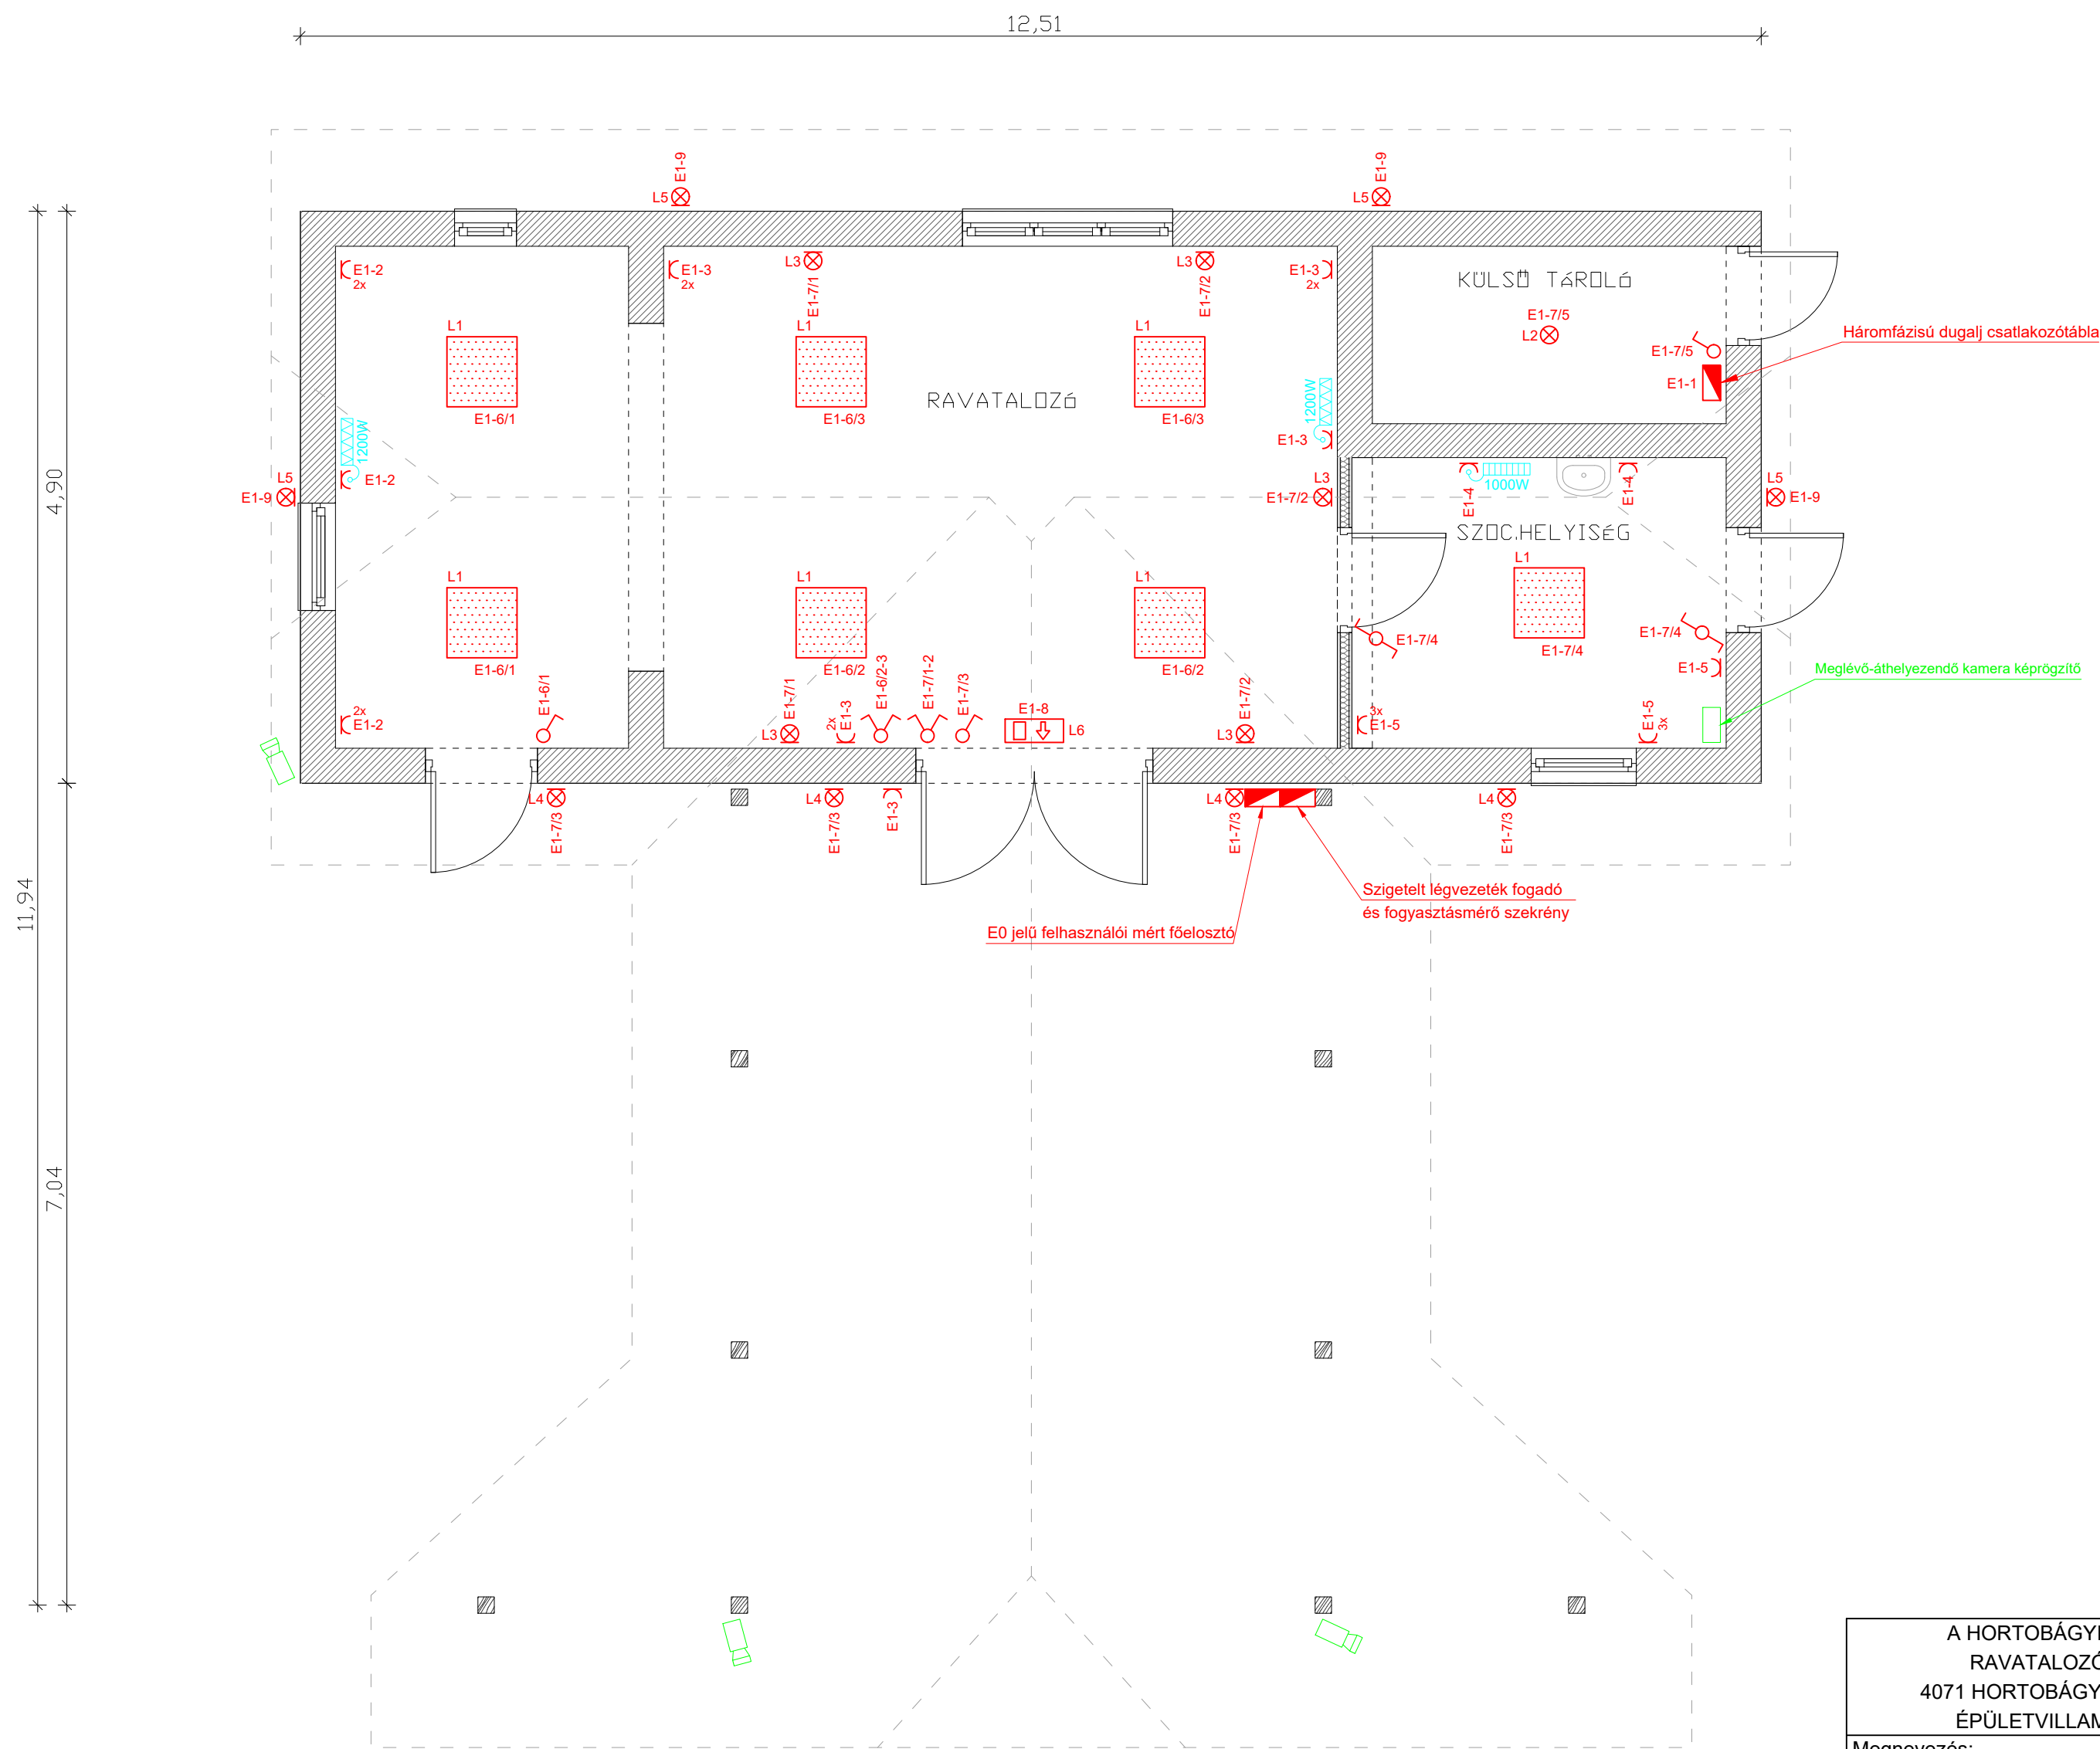

A HORTOBÁGYI TEMETŐBEN MEGLÉVŐ RAVATALOZÓ ÉPÜLET FELÚJÍTÁSA 4071 HORTOBÁGY, BELTERÜLET HRSZ.: 1089 ÉPÜLETVILLAMOSSÁGI KIVITELI TERV	
Megnevezés: Épületvillamossági szerelési alaprajz	
Tervszám: GYP-2084/V-K	Rajzszám: ÉV-1 (Rev.1)
Tervező: Gyürky Péter V-09-01189	Dátum: 2022.01.hó Méretarány: M1:50 (A2)